

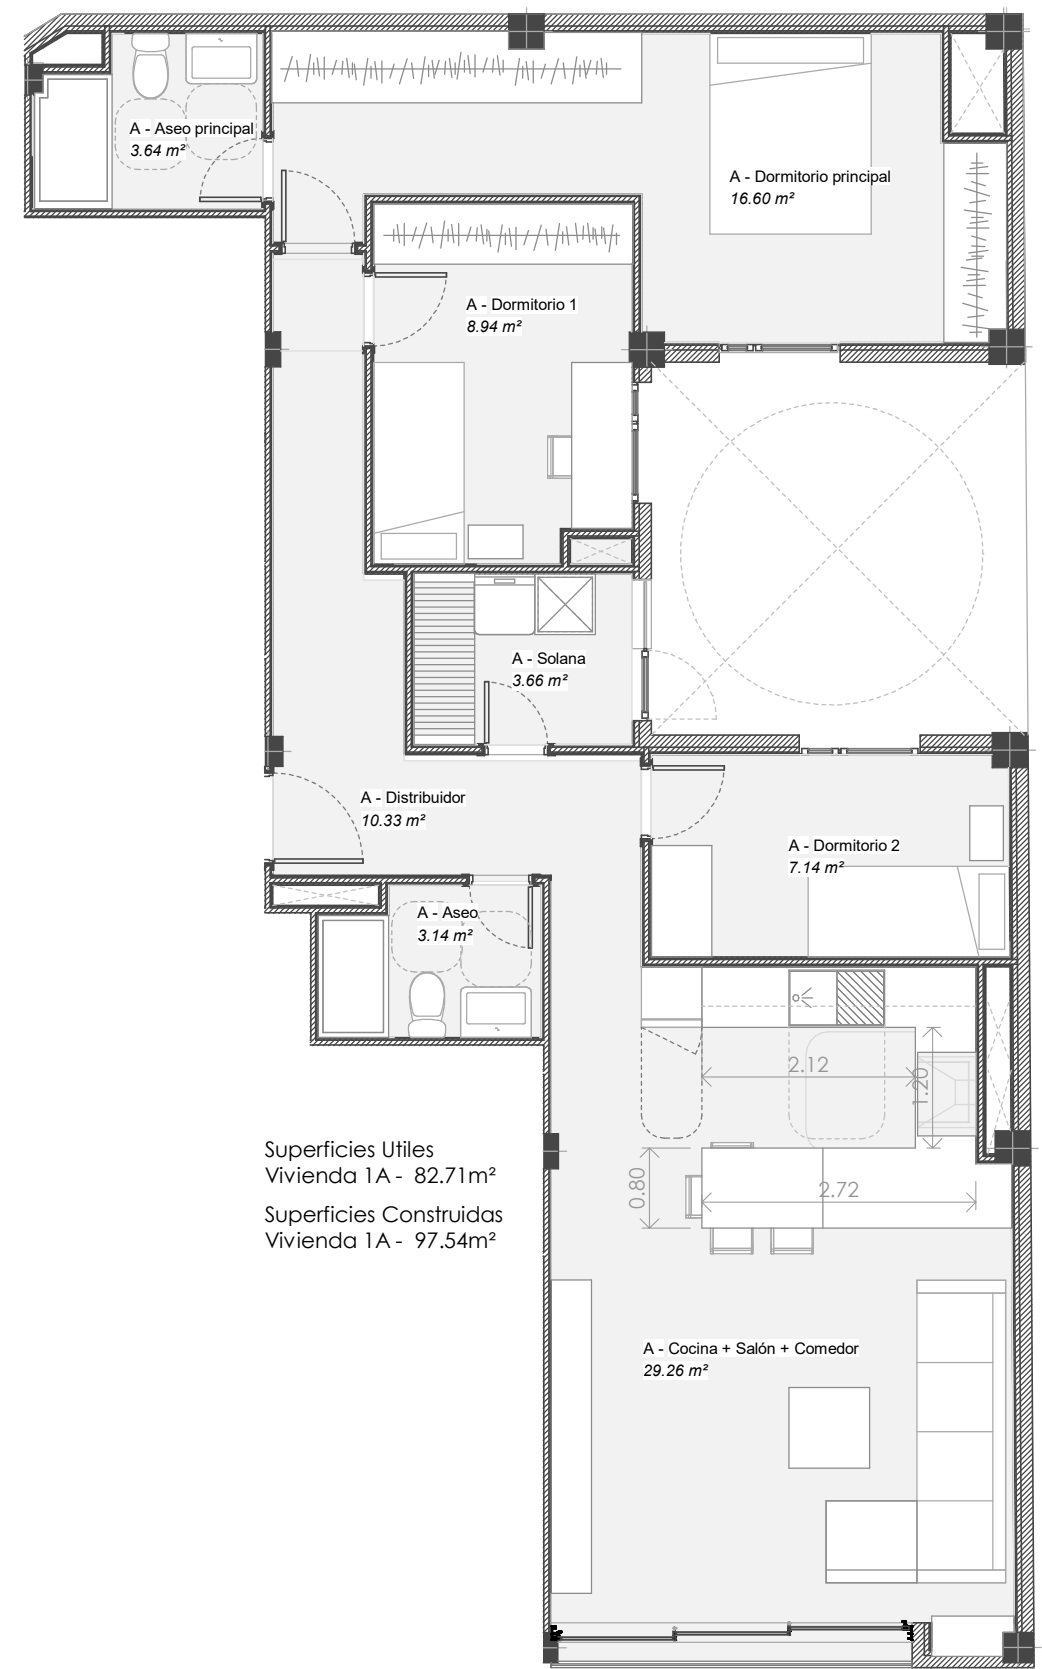
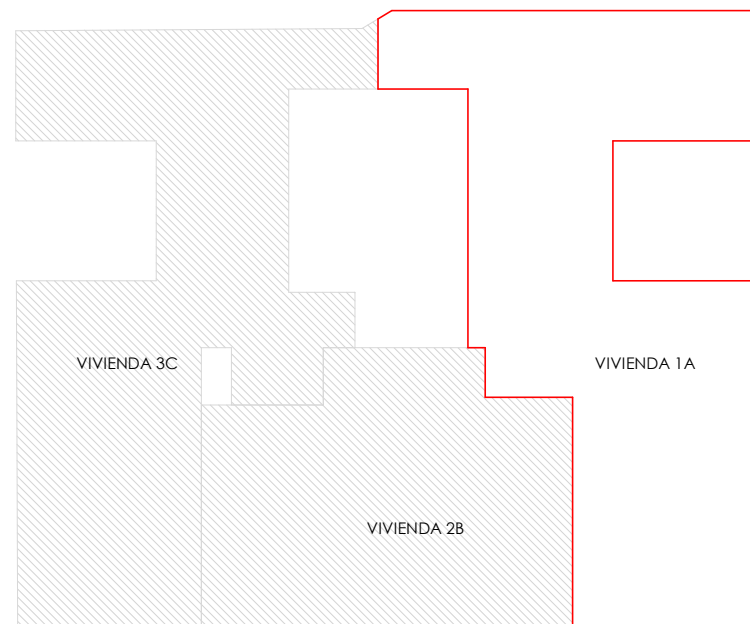
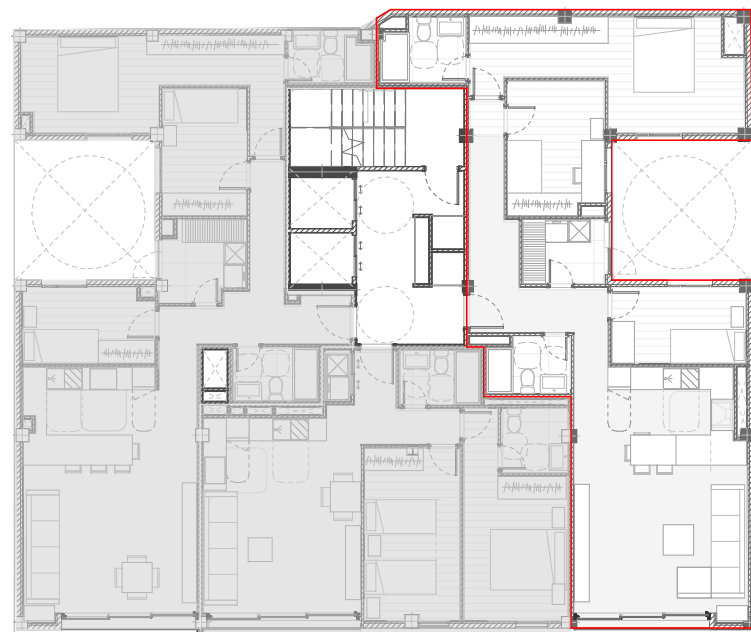
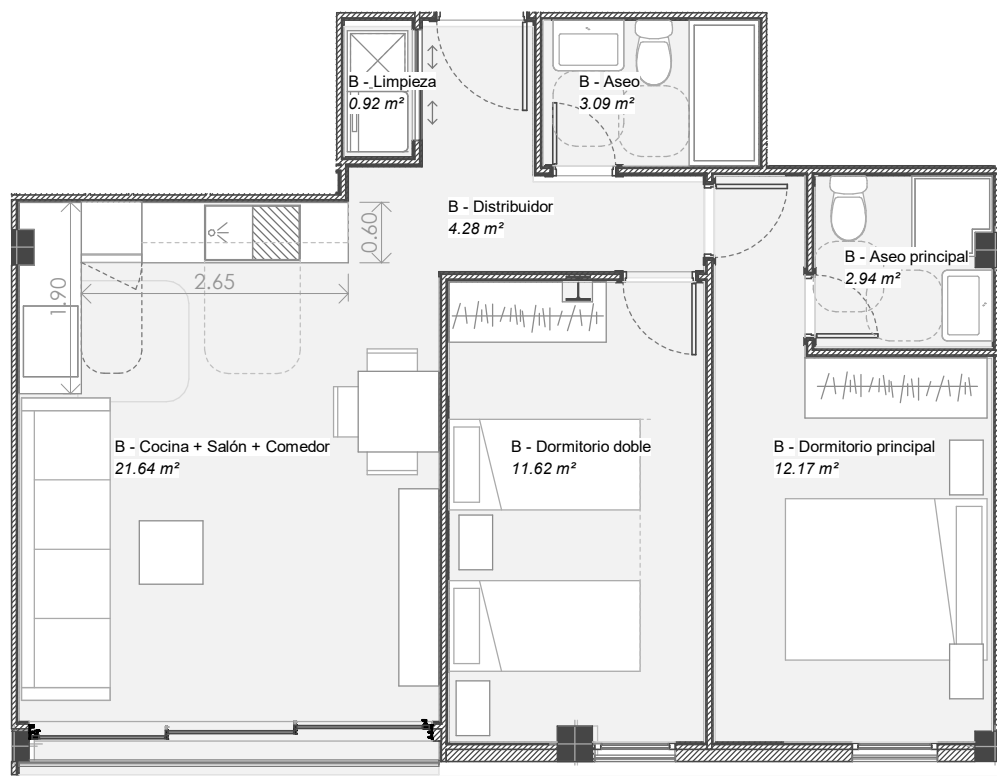
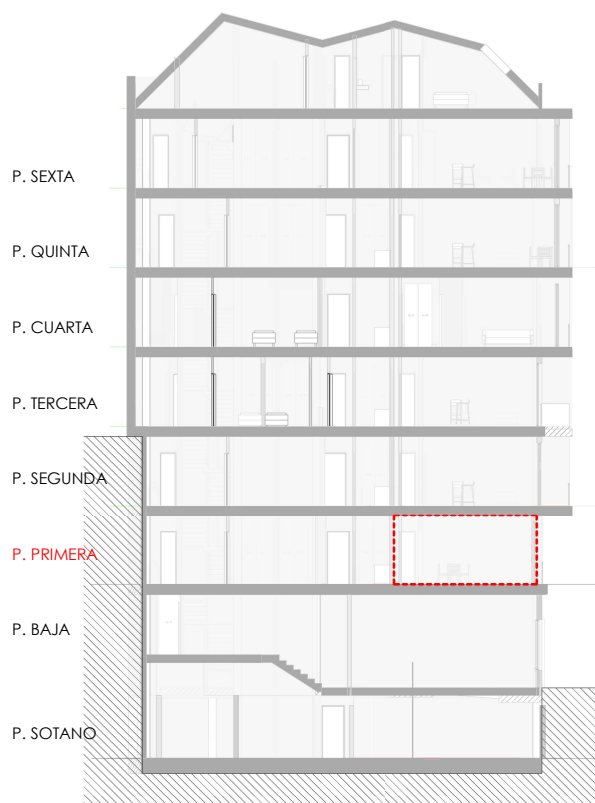


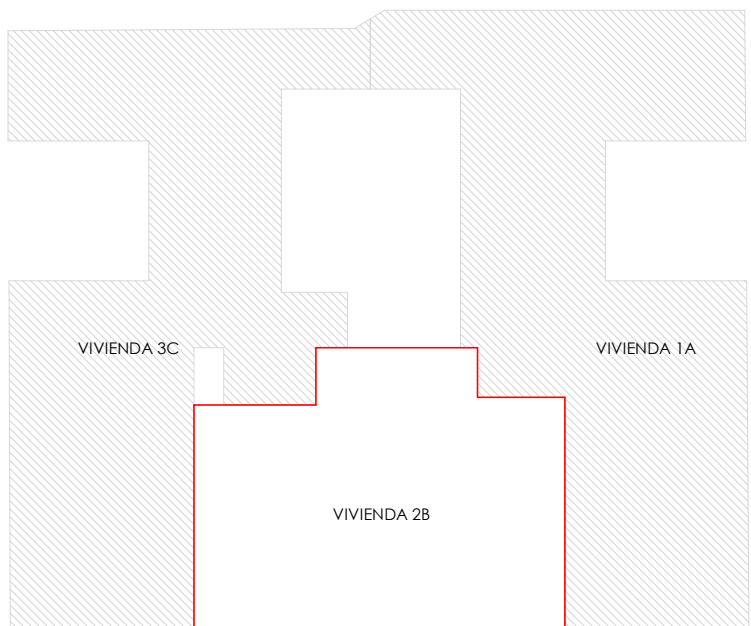

PROYECTO DE EJECUCIÓN PARA
EDIFICIO DE 18 VIVIENDAS, UN LOCAL Y GARAJE

Mayo 2020

	PROMOTOR/ES DELPHI		SITUACIÓN Juan Rejón nº 83-85 - T.M Las Palmas de Gran Canaria.	ESCALA Como se indica	PLANO PLANTA PRIMERA - VIVIENDA 1 (A)	EXP 193	V1
--	-----------------------	---	--	--------------------------	---	------------	-----------

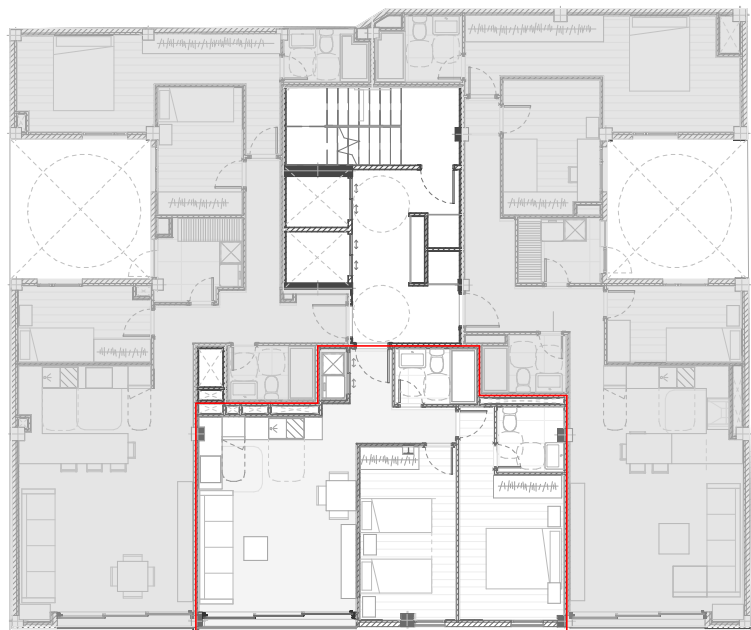

Superficies Útiles
Vivienda 2B - 56.66m²

Superficies Construidas
Vivienda 2B- 65.03m²



PROYECTO DE EJECUCIÓN PARA
EDIFICIO DE 18 VIVIENDAS, UN LOCAL Y GARAJE

PROMOTOR/ES
DELPHI



SITUACIÓN
Juan Rejón nº 83-85 - T.M Las
Palmas de Gran Canaria.





ESCALA
Como
se
indica

PLANO
PLANTA PRIMERA - VIVIENDA 2 (B)

EXP
193

V2

Mayo 2020

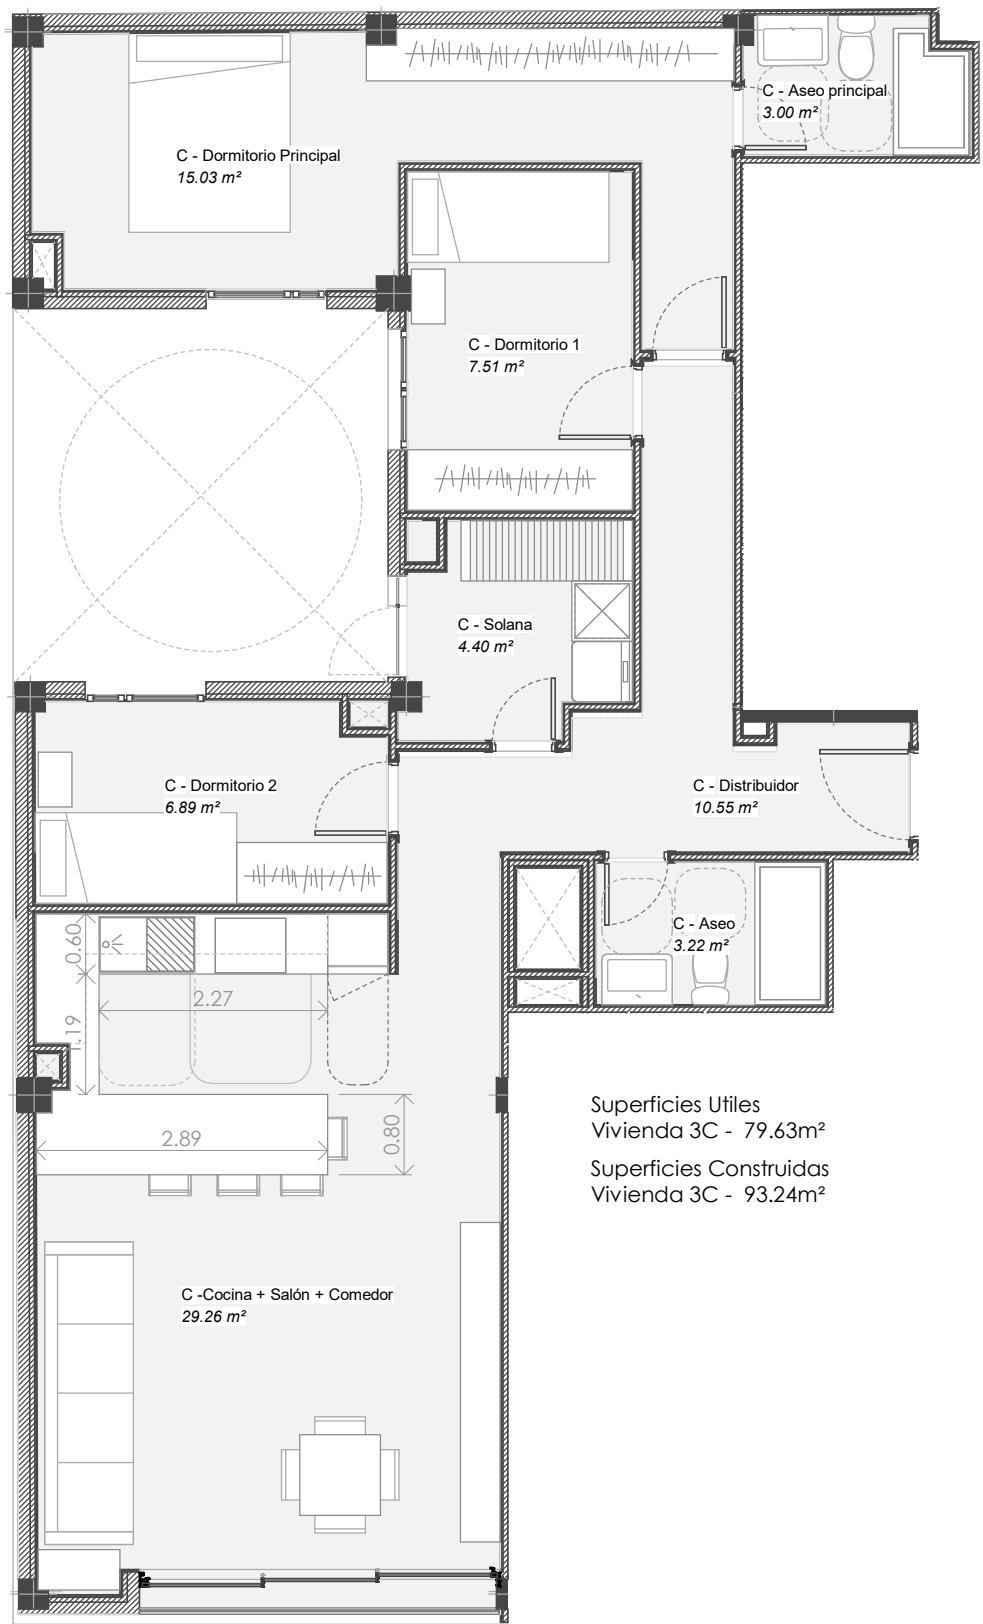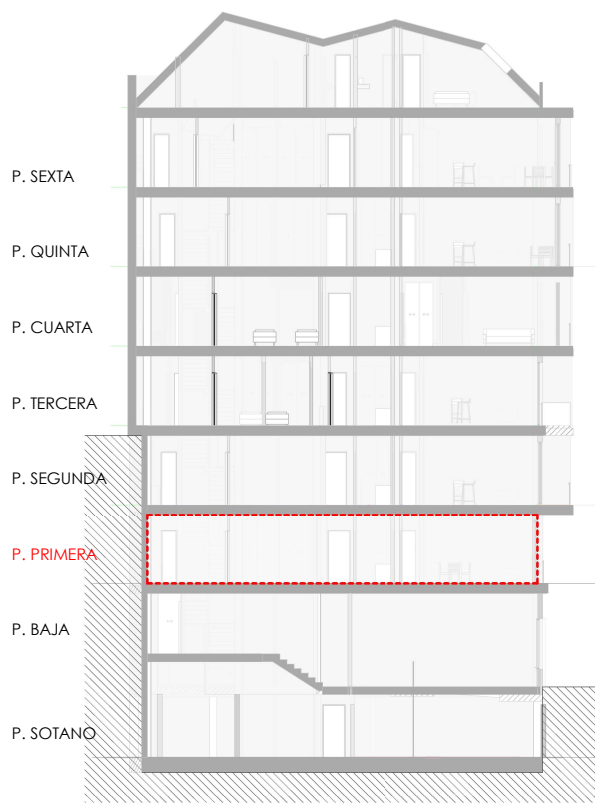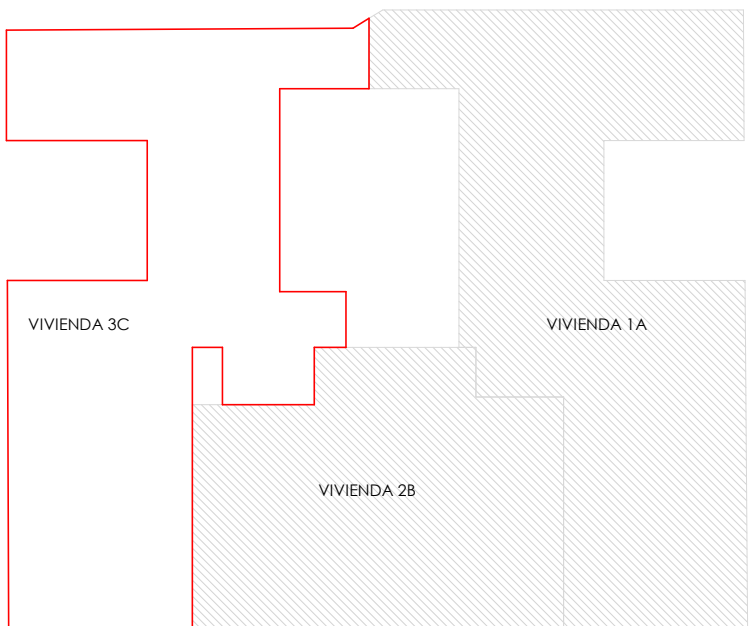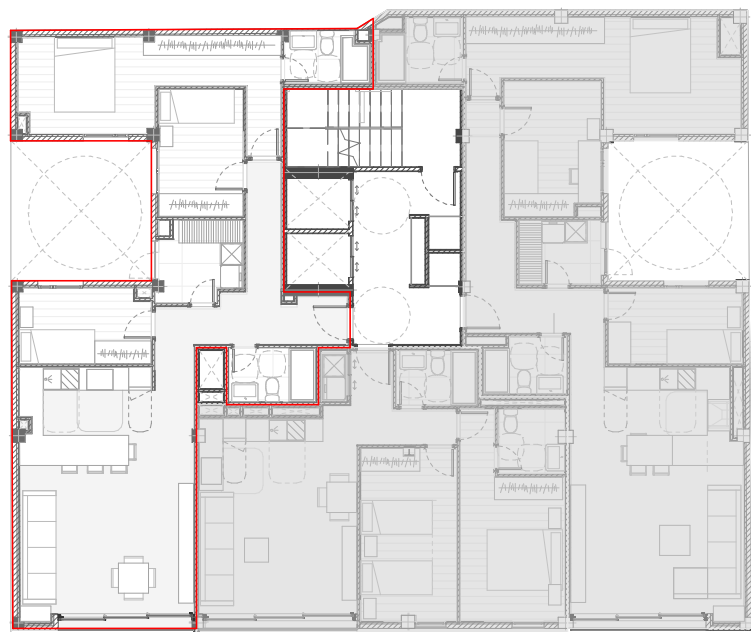

PROYECTO DE EJECUCIÓN PARA
EDIFICIO DE 18 VIVIENDAS, UN LOCAL Y GARAJE

PROMOTOR/ES
DELPHIFO



SITUACIÓN
Juan Rejón nº 83-85 - T.M Las
Palmas de Gran Canaria.




ESCALA
Como
se
indica

PLANO
PLANTA PRIMERA - VIVIENDA 3 (C)

EXP
193

V3

Mayo 2020

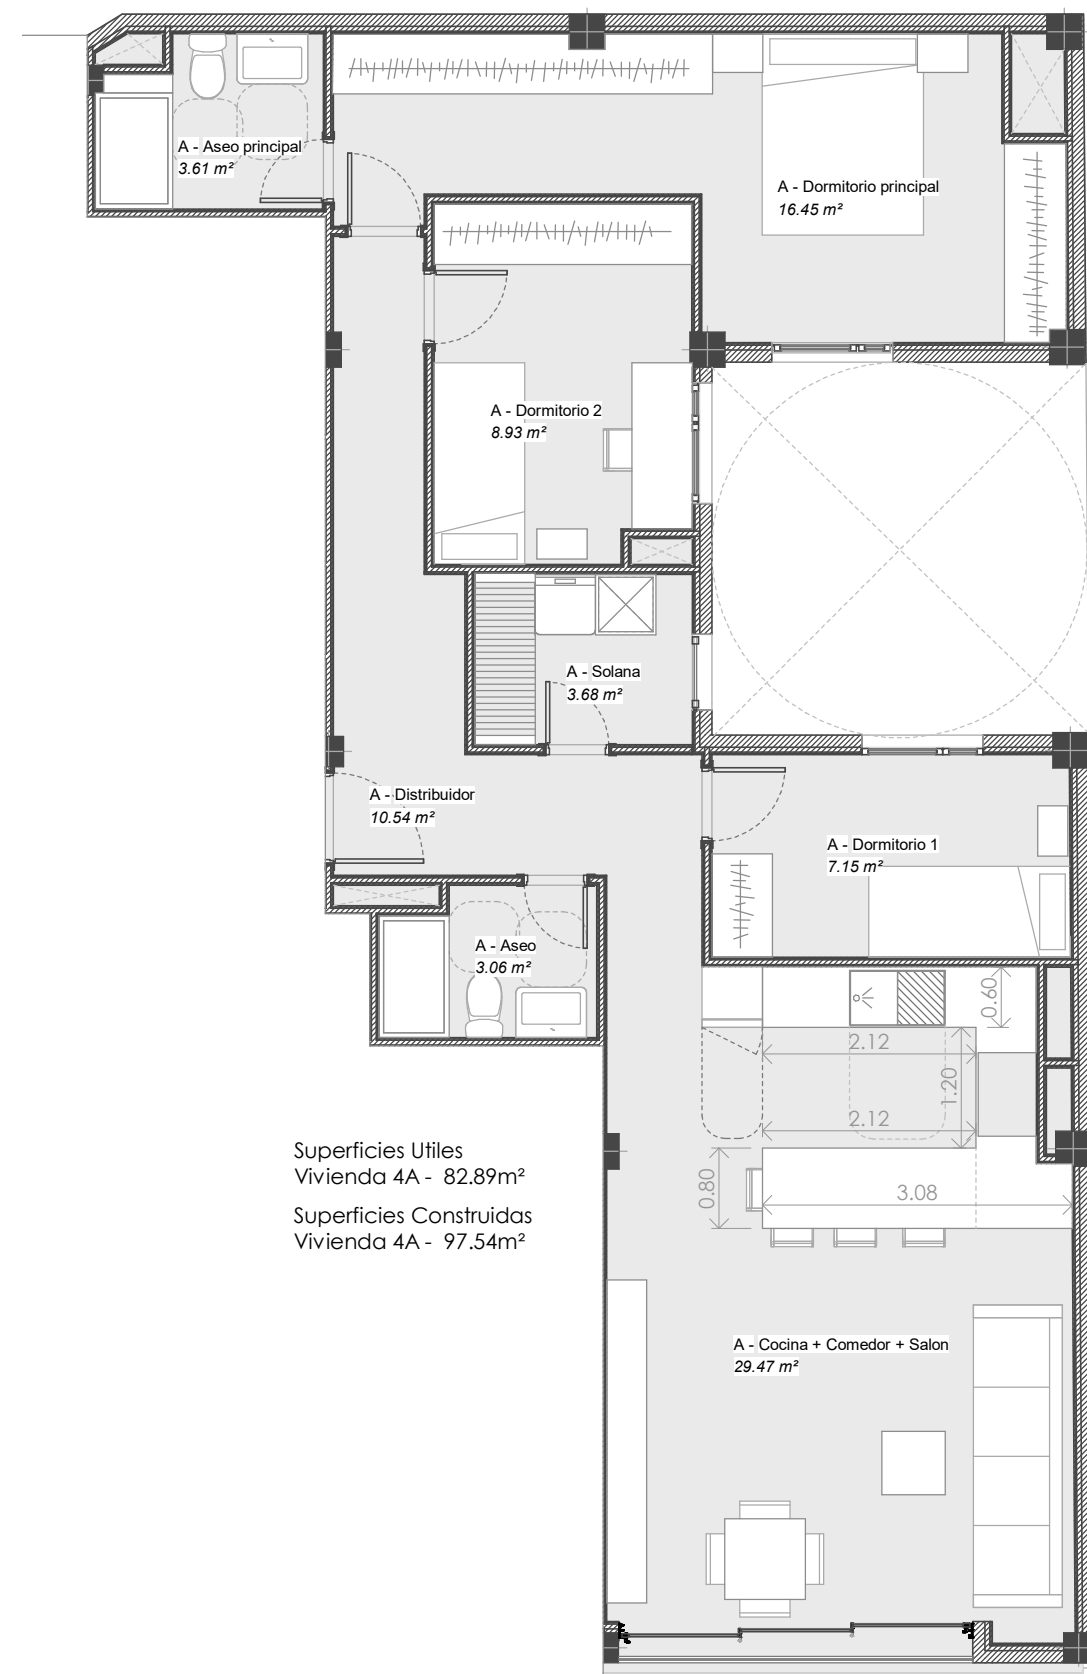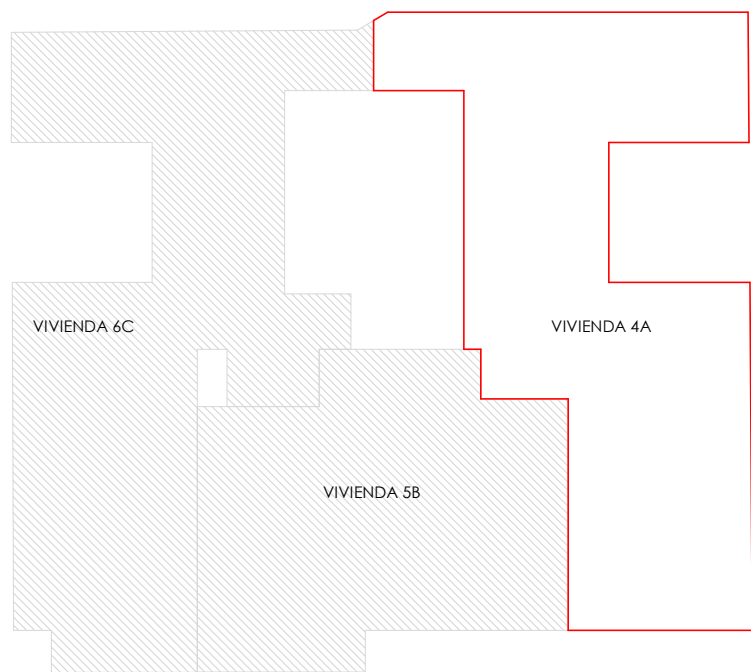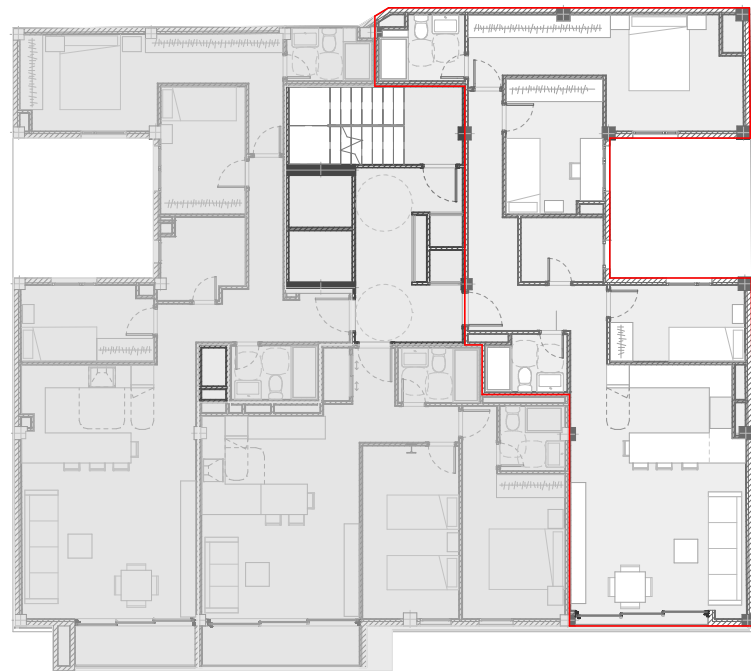

Superficies Útiles
Vivienda 4A - 82.89m²
Superficies Construidas
Vivienda 4A - 97.54m²



PROYECTO DE EJECUCIÓN PARA
EDIFICIO DE 18 VIVIENDAS, UN LOCAL Y GARAJE

PROMOTOR/ES
DELPHI



SITUACIÓN
Juan Rejón nº 83-85 - T.M Las
Palmas de Gran Canaria.




ESCALA
Como
se
indica

PLANO
PLANTA SEGUNDA - VIVIENDA 4 (A)

EXP
193

V4

Mayo 2020

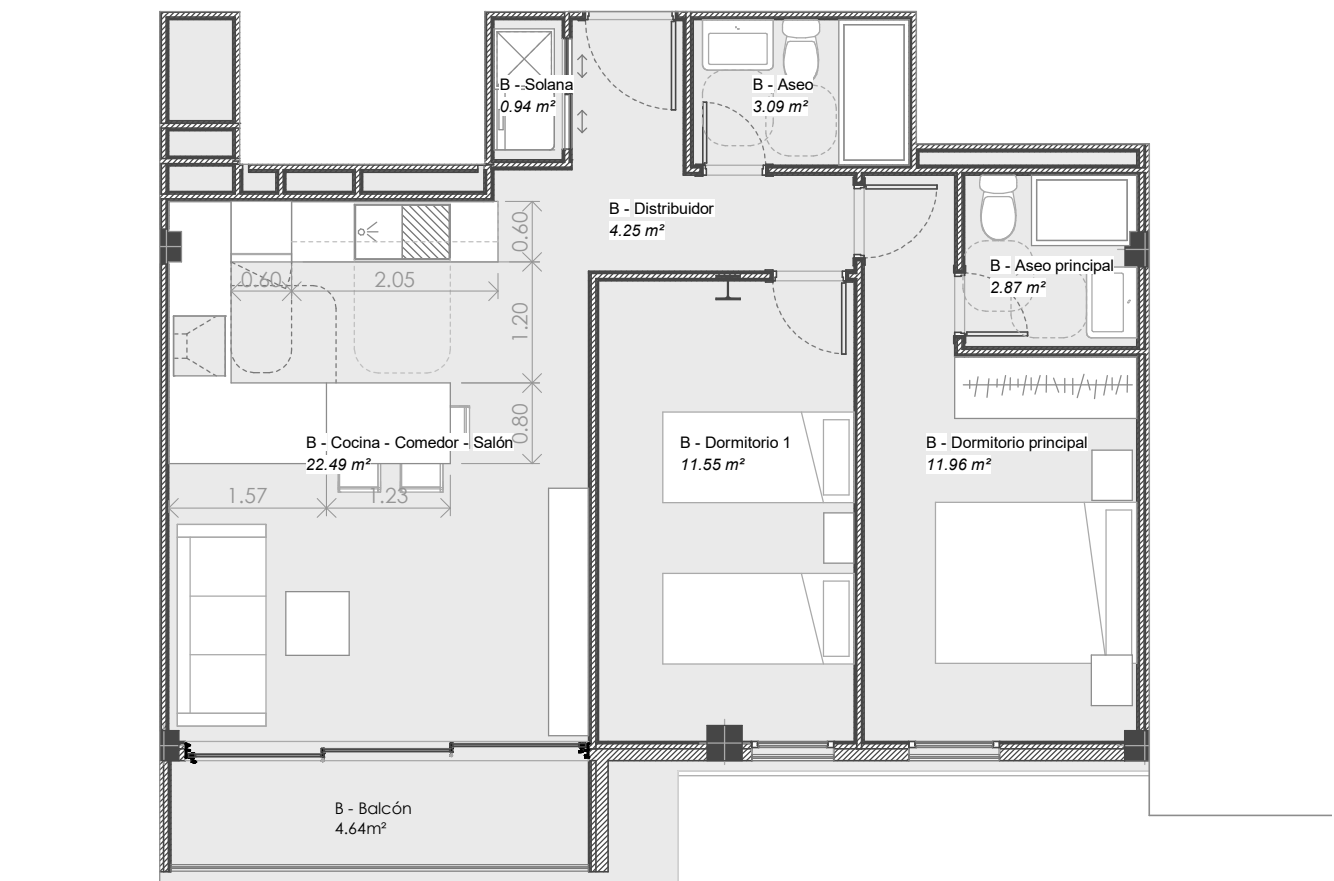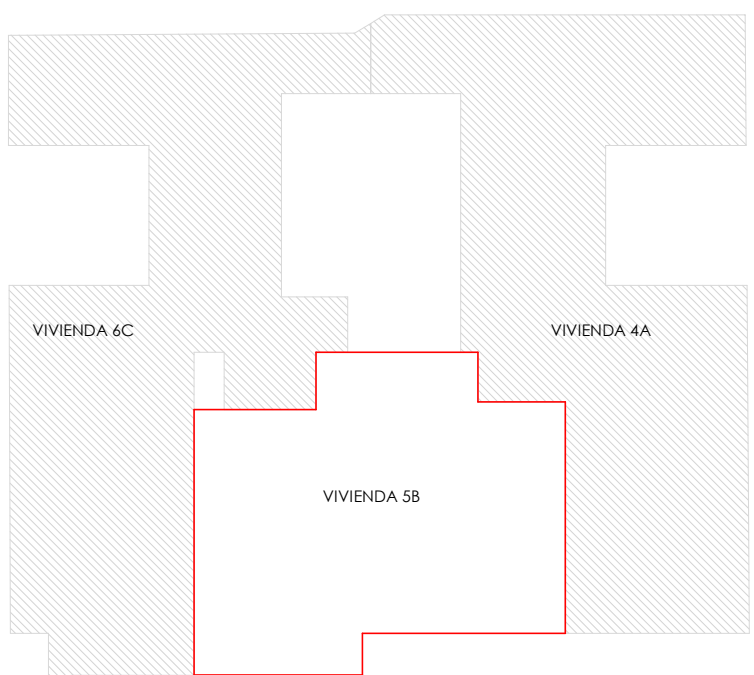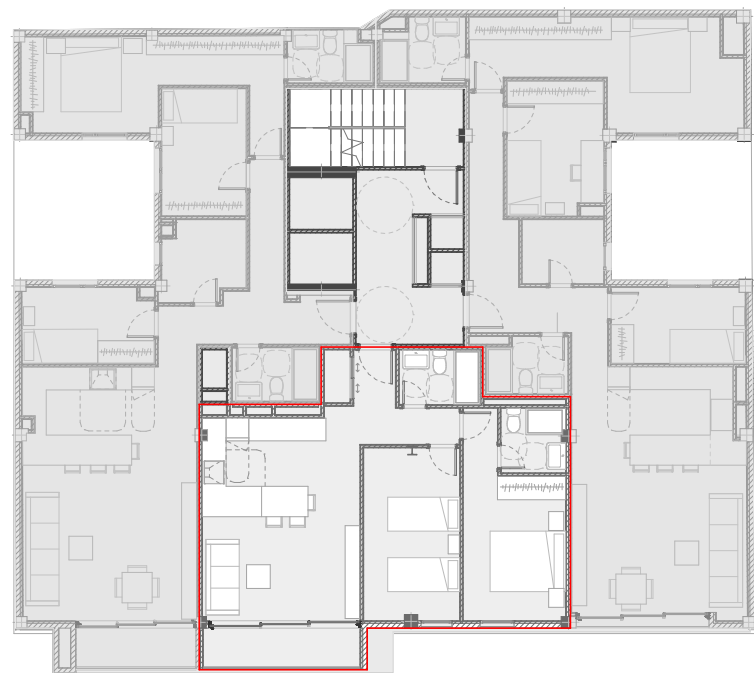

Superficies Útiles
Vivienda 5B - 57.15m²
Superficies Construidas
Vivienda 5B - 67.47m²



PROYECTO DE EJECUCIÓN PARA
EDIFICIO DE 18 VIVIENDAS, UN LOCAL Y GARAJE

PROMOTOR/ES
DELPHIFO



SITUACIÓN
Juan Rejón nº 83-85 - T.M Las
Palmas de Gran Canaria.



ESCALA
Como
se
indica

PLANO
PLANTA SEGUNDA - VIVIENDA 5 (B)
(BALCÓN)

EXP
193

V5

Mayo 2020

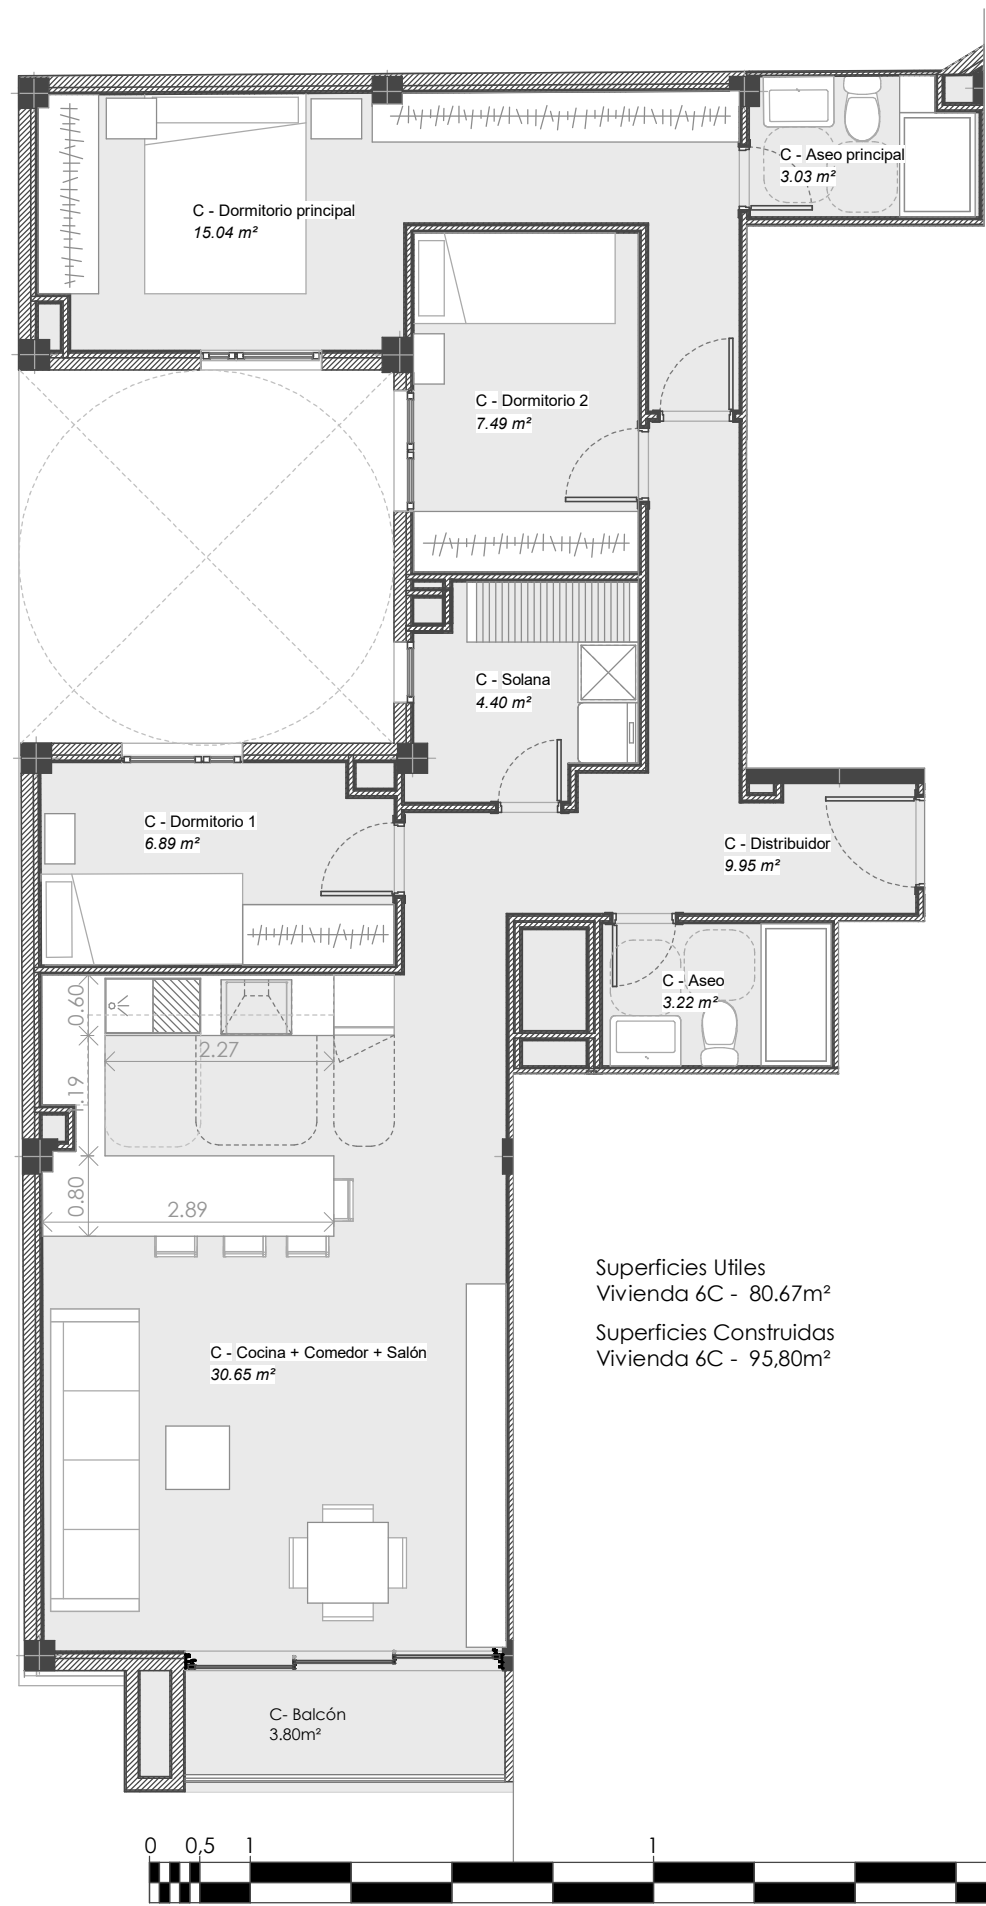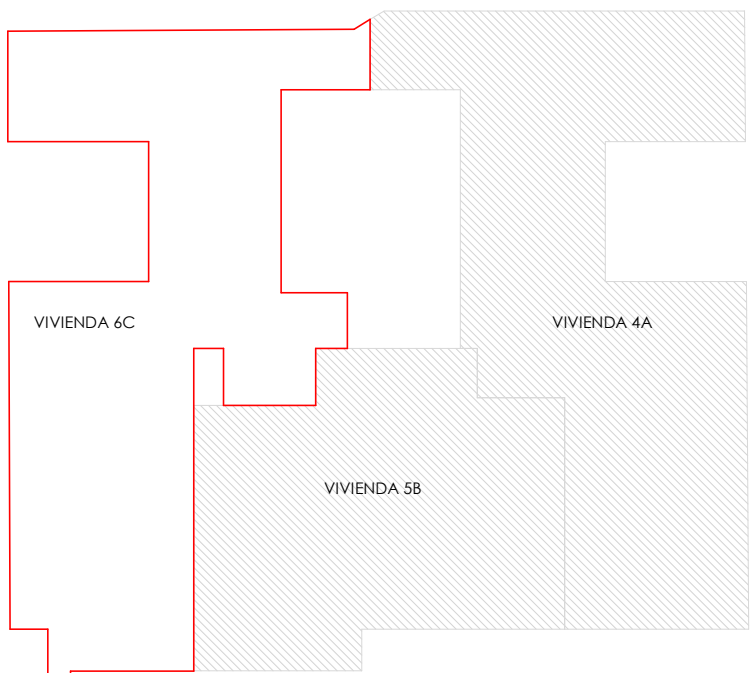

PROYECTO DE EJECUCIÓN PARA
EDIFICIO DE 18 VIVIENDAS, UN LOCAL Y GARAJE

PROMOTOR/ES
DELPHIFO



SITUACIÓN
Juan Rejón nº 83-85 - T.M Las
Palmas de Gran Canaria.




ESCALA
Como
se
indica

PLANO
PLANTA SEGUNDA - VIVIENDA 6 (C)
(BALCÓN)

EXP
193

V6

Mayo 2020

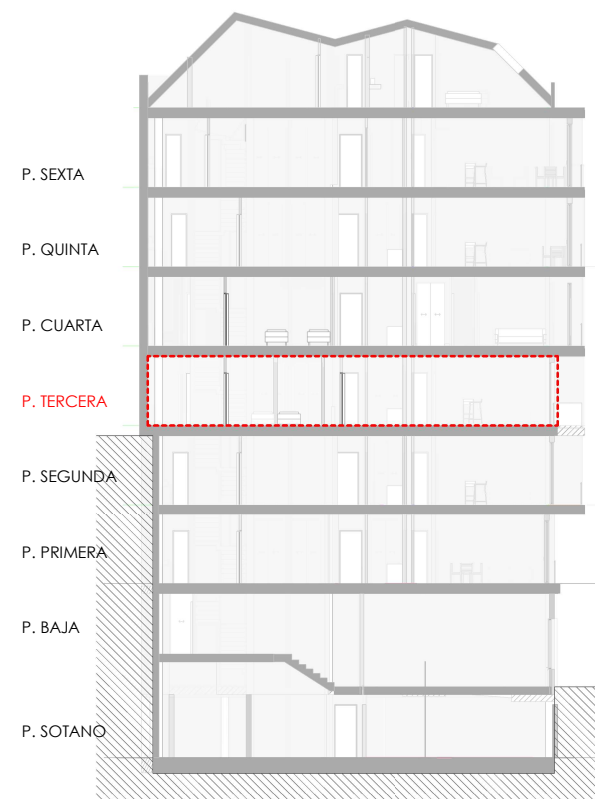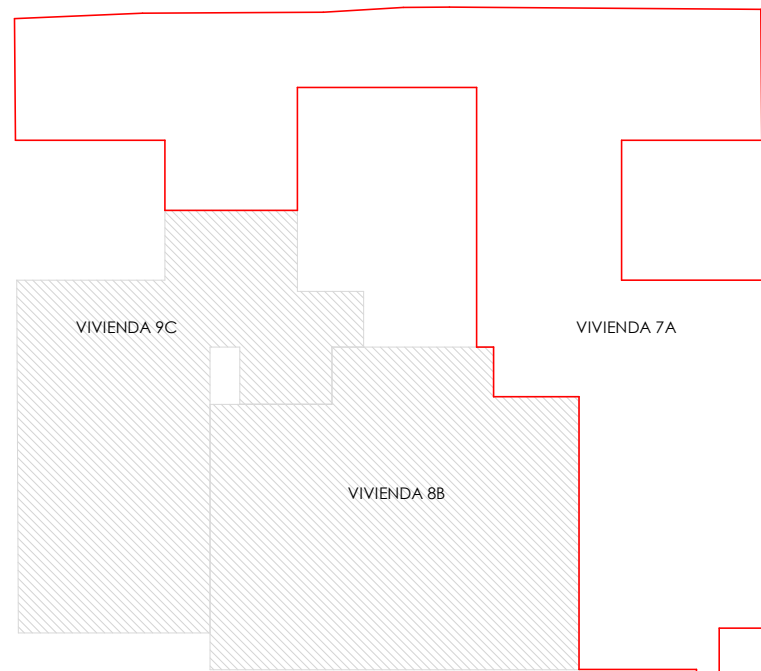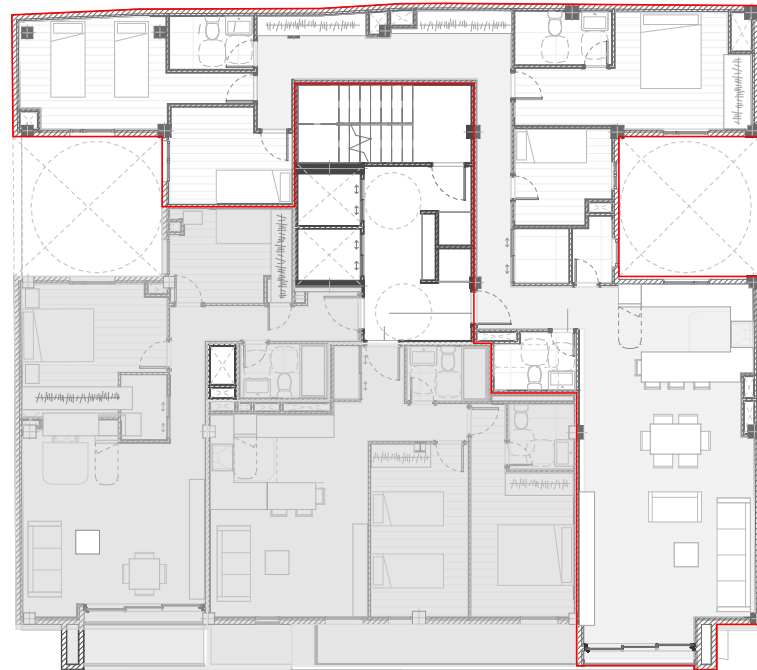

PROYECTO DE EJECUCIÓN PARA
EDIFICIO DE 18 VIVIENDAS, UN LOCAL Y GARAJE

PROMOTOR/ES
DELPHIFO



SITUACIÓN
Juan Rejón nº 83-85 - T.M Las
Palmas de Gran Canaria.

ESCALA
Como
se
indica




PLANO
PLANTA TERCERA - VIVIENDA 7 (A)

EXP
193

V7

Mayo 2020



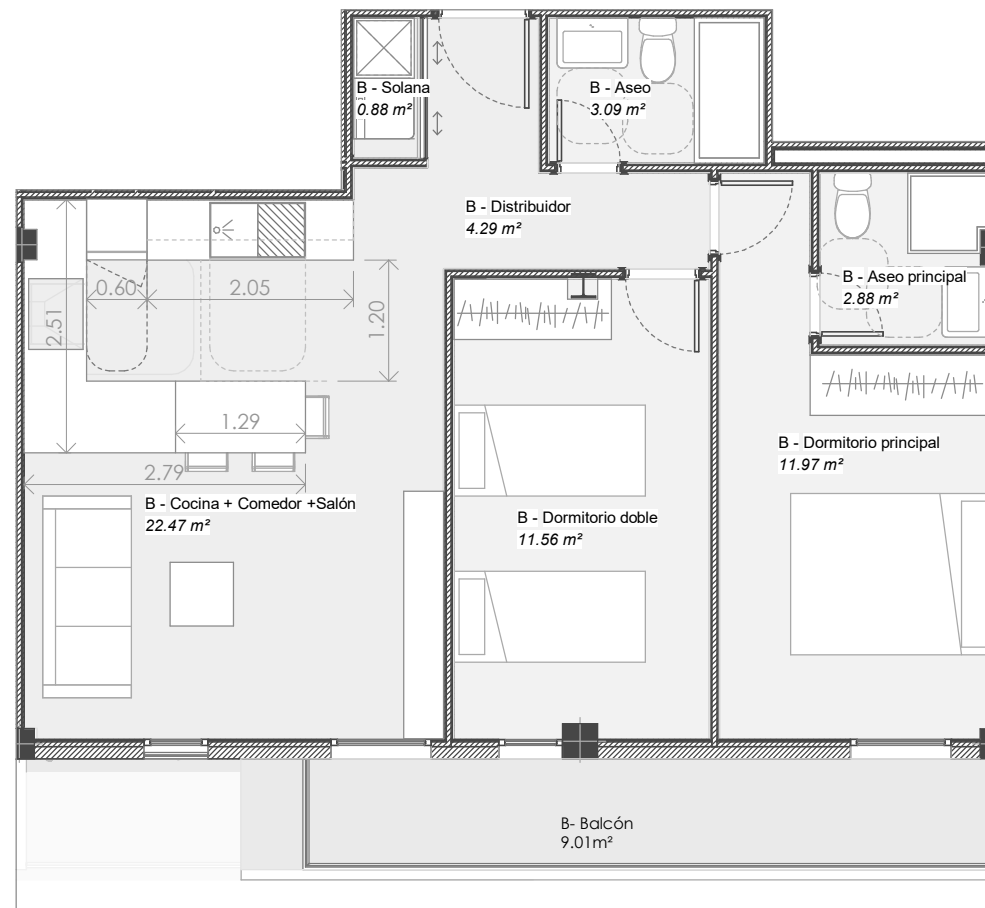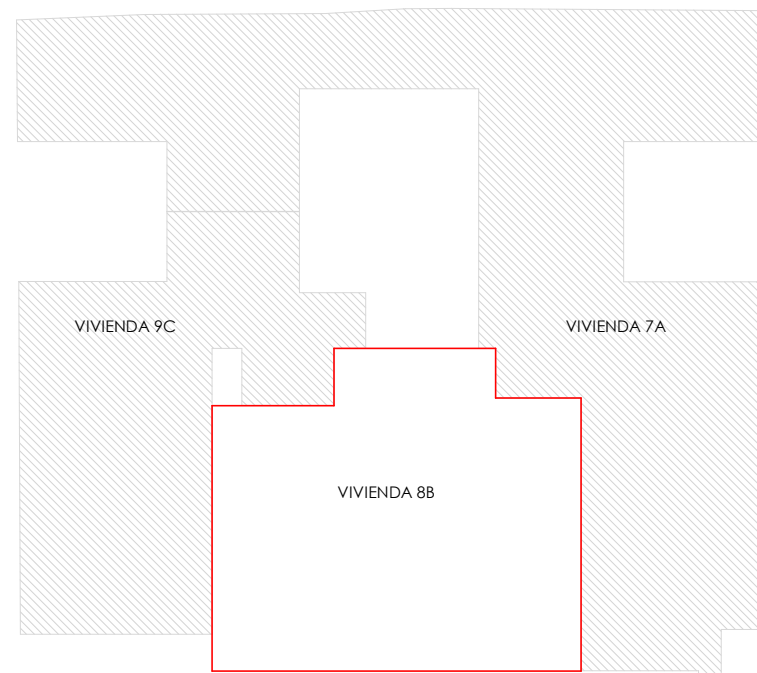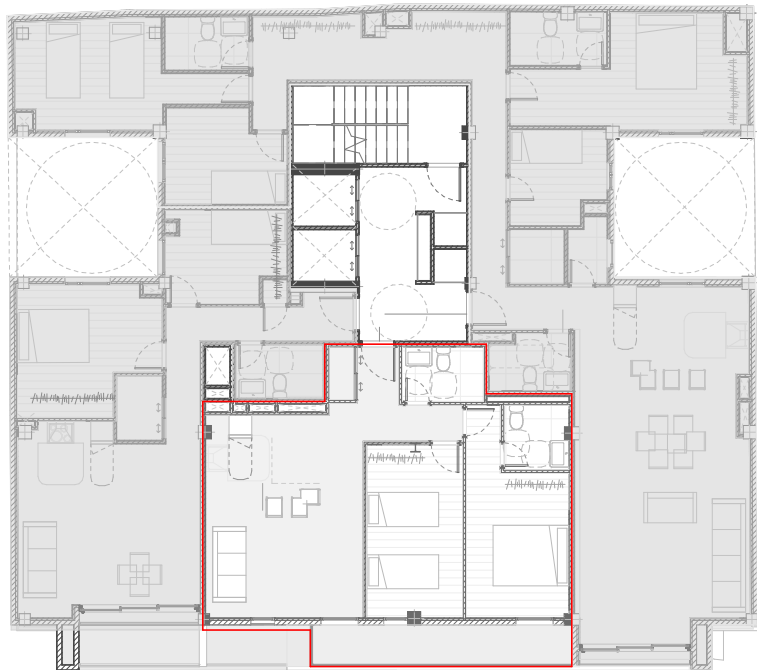




Superficies Útiles
Vivienda 8B - 59.05m²
Superficies Construidas
Vivienda 8B - 70.71m²



PROYECTO DE EJECUCIÓN PARA
EDIFICIO DE 18 VIVIENDAS, UN LOCAL Y GARAJE

Mayo 2020

	PROMOTOR/ES DELPHIFO		SITUACIÓN Juan Rejón nº 83-85 - T.M Las Palmas de Gran Canaria.	ESCALA Como se indica	PLANO PLANTA TERCERA - VIVIENDA 8 (B) (BALCÓN)	EXP 193	V8
--	-------------------------	---	---	--------------------------------	--	------------	----

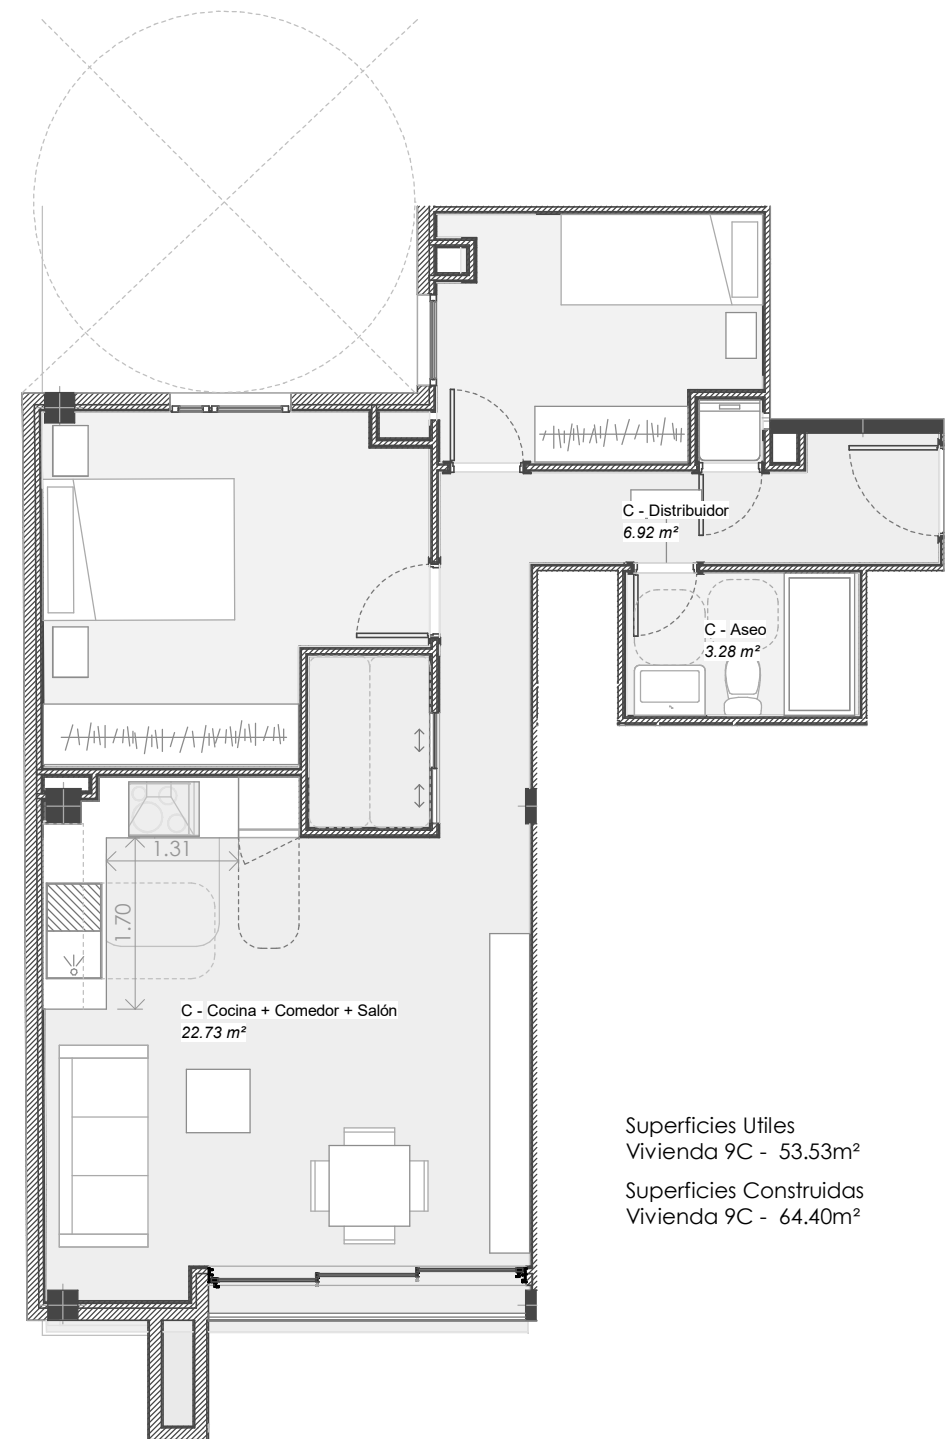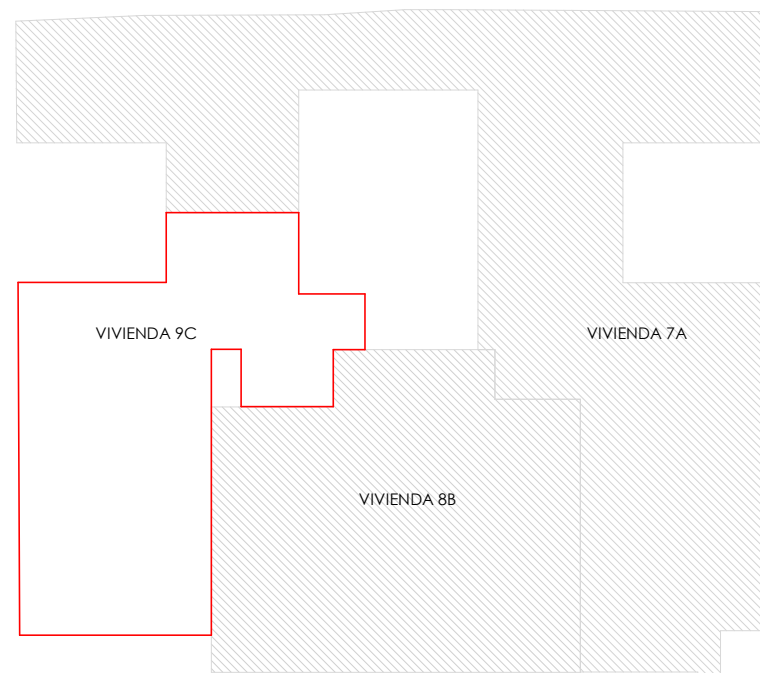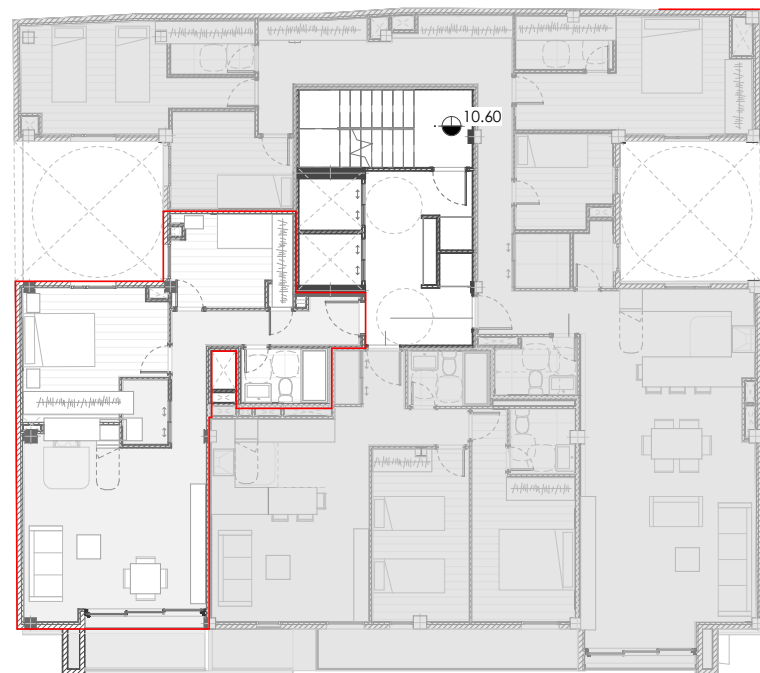

Superficies Útiles
Vivienda 9C - 53.53m²
Superficies Construidas
Vivienda 9C - 64.40m²



PROYECTO DE EJECUCIÓN PARA
EDIFICIO DE 18 VIVIENDAS, UN LOCAL Y GARAJE

PROMOTOR/ES
DELPHI



SITUACIÓN
Juan Rejón nº 83-85 - T.M Las
Palmas de Gran Canaria.




ESCALA
Como
se
indica

PLANO
PLANTA TERCERA - VIVIENDA 9 (C)

EXP
193

V9

Mayo 2020

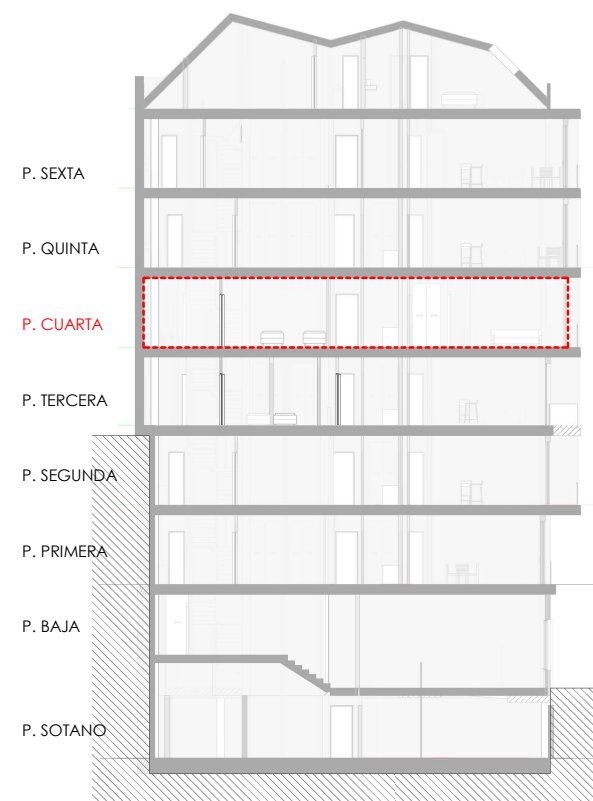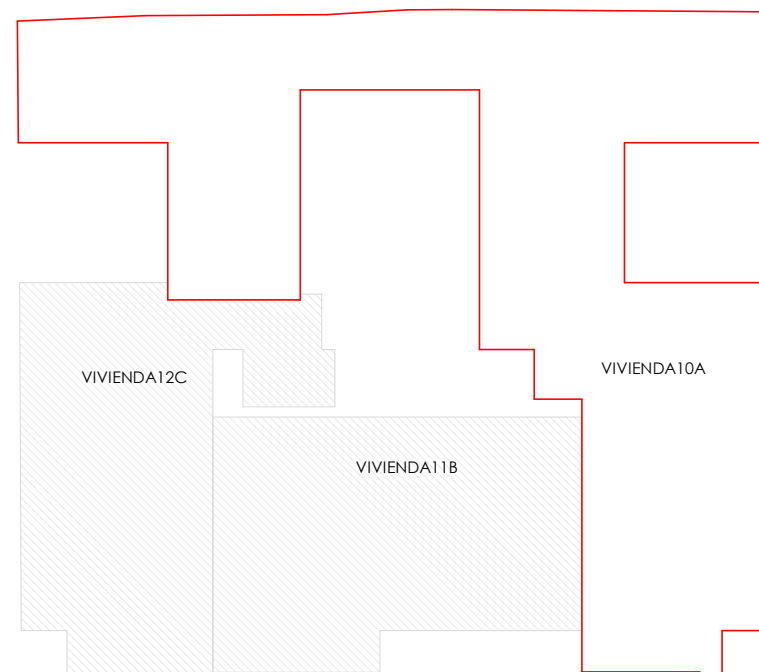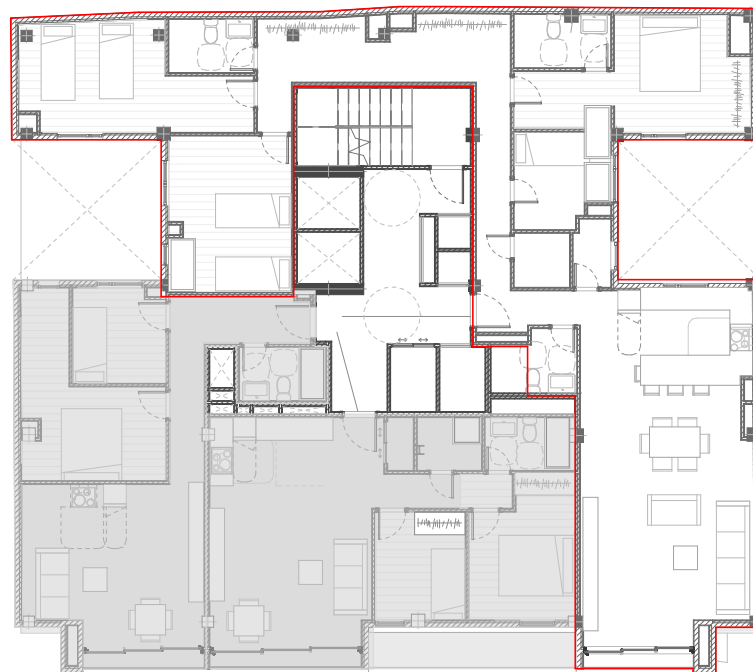

PROYECTO DE EJECUCIÓN PARA
 EDIFICIO DE 18 VIVIENDAS, UN LOCAL Y GARAJE

PROMOTOR/ES
 DELPHIFO



SITUACIÓN
 Juan Rejón nº 83-85 - T.M Las
 Palmas de Gran Canaria.


ESCALA
 Como
 se
 indica

PLANO
PLANTA CUARTA - VIVIENDA 10 (A)

Mayo 2020

EXP
 193

V10

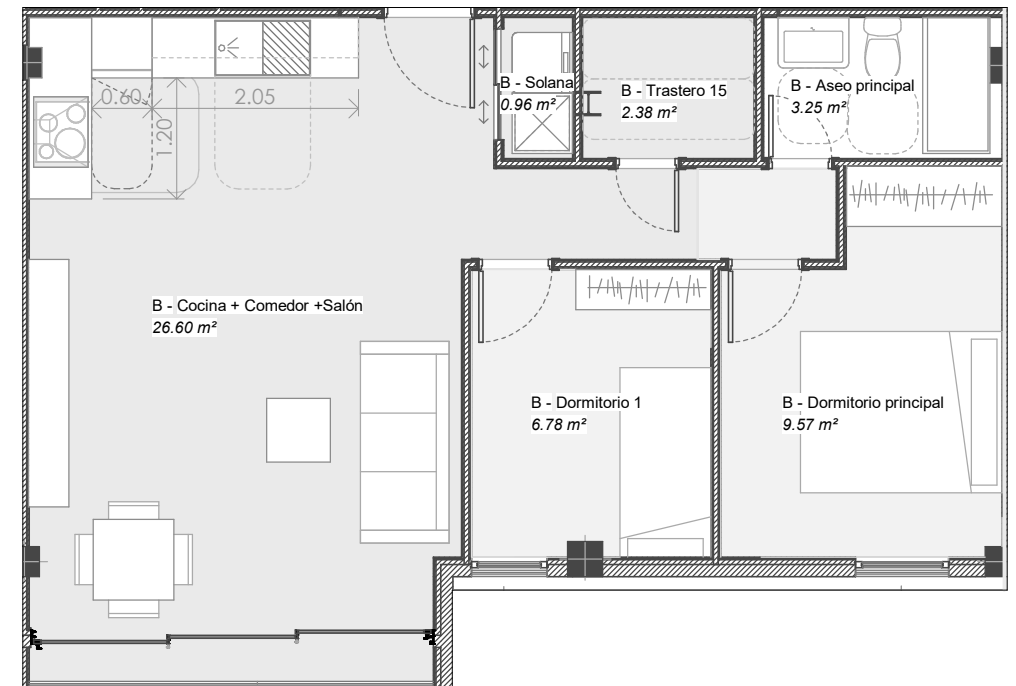





Superficies Útiles
Vivienda 11B - 49.54m²
Superficies Construidas
Vivienda 11B - 60.41m²



PROYECTO DE EJECUCIÓN PARA
EDIFICIO DE 18 VIVIENDAS, UN LOCAL Y GARAJE

Mayo 2020

	PROMOTOR/ES DELPHIFO		SITUACIÓN Juan Rejón nº 83-85 - T.M Las Palmas de Gran Canaria.	ESCALA Como se indica	PLANO PLANTA CUARTA - VIVIENDA 11 (B)	EXP 193	V11
--	-------------------------	---	--	--------------------------	---	------------	------------

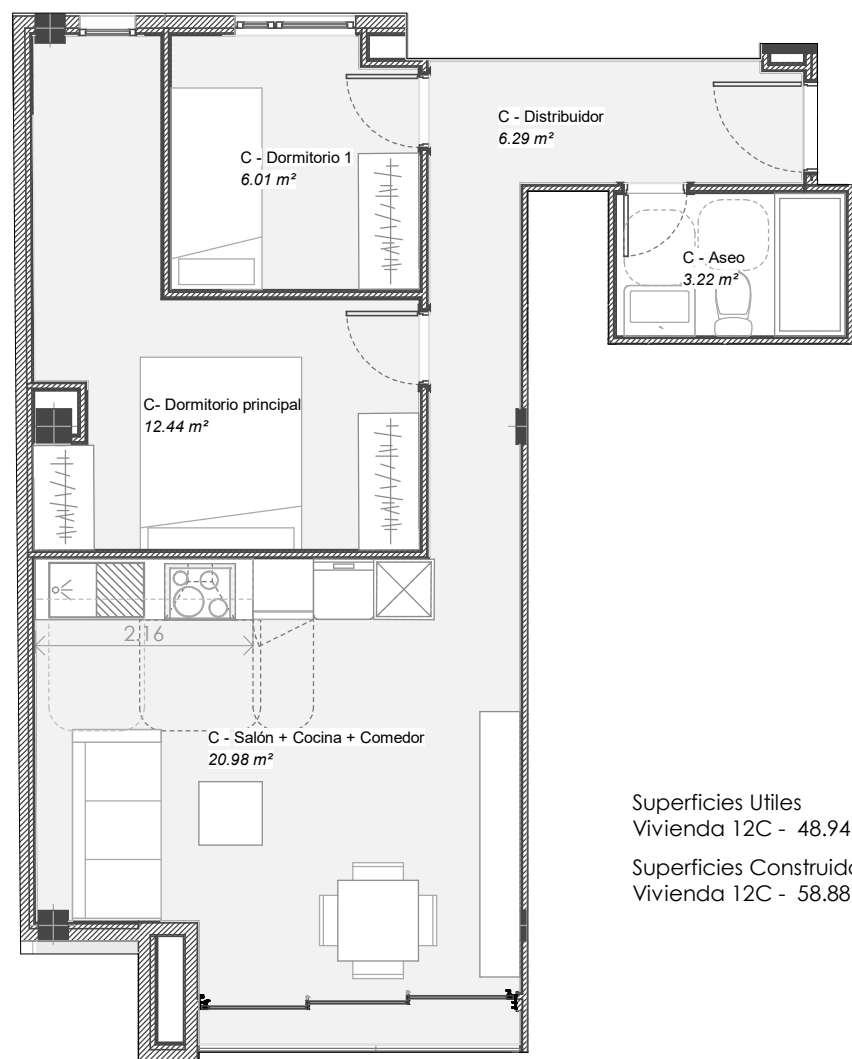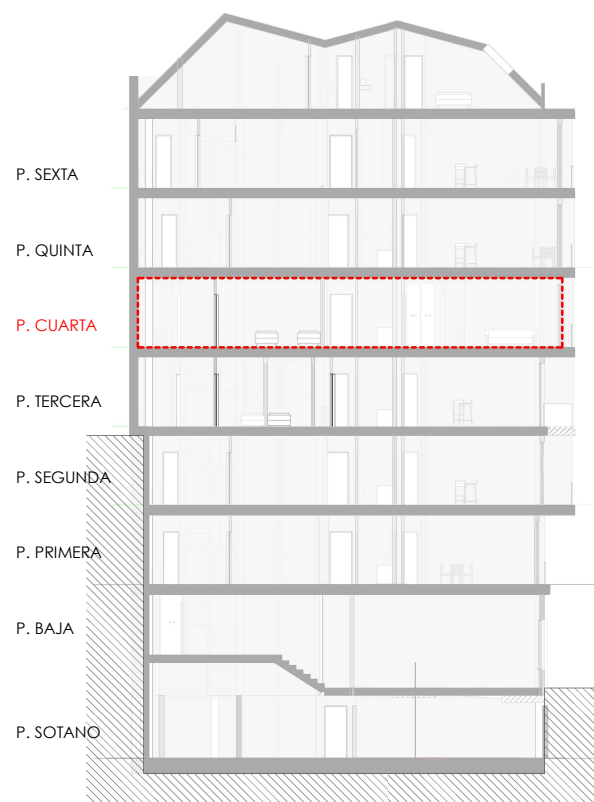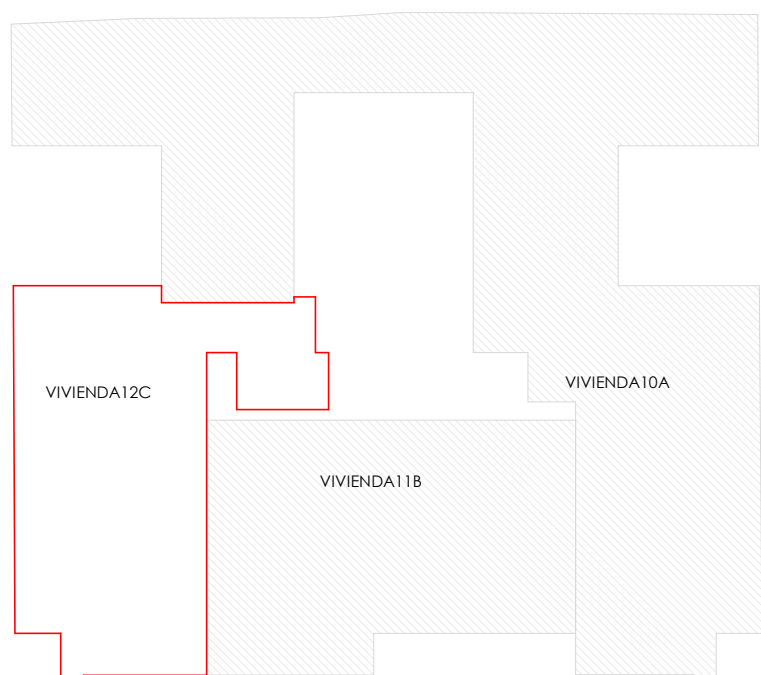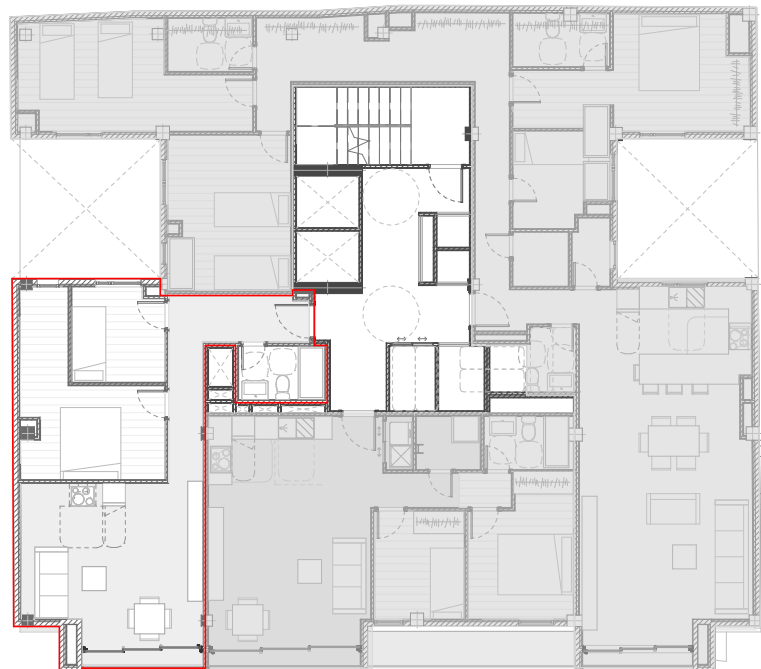

PROYECTO DE EJECUCIÓN PARA
EDIFICIO DE 18 VIVIENDAS, UN LOCAL Y GARAJE

PROMOTOR/ES
DELPHIFO



SITUACIÓN
Juan Rejón nº 83-85 - T.M Las
Palmas de Gran Canaria.





ESCALA
Como
se
indica

PLANO
PLANTA CUARTA - VIVIENDA 12 (C)

EXP
193

V12

Mayo 2020

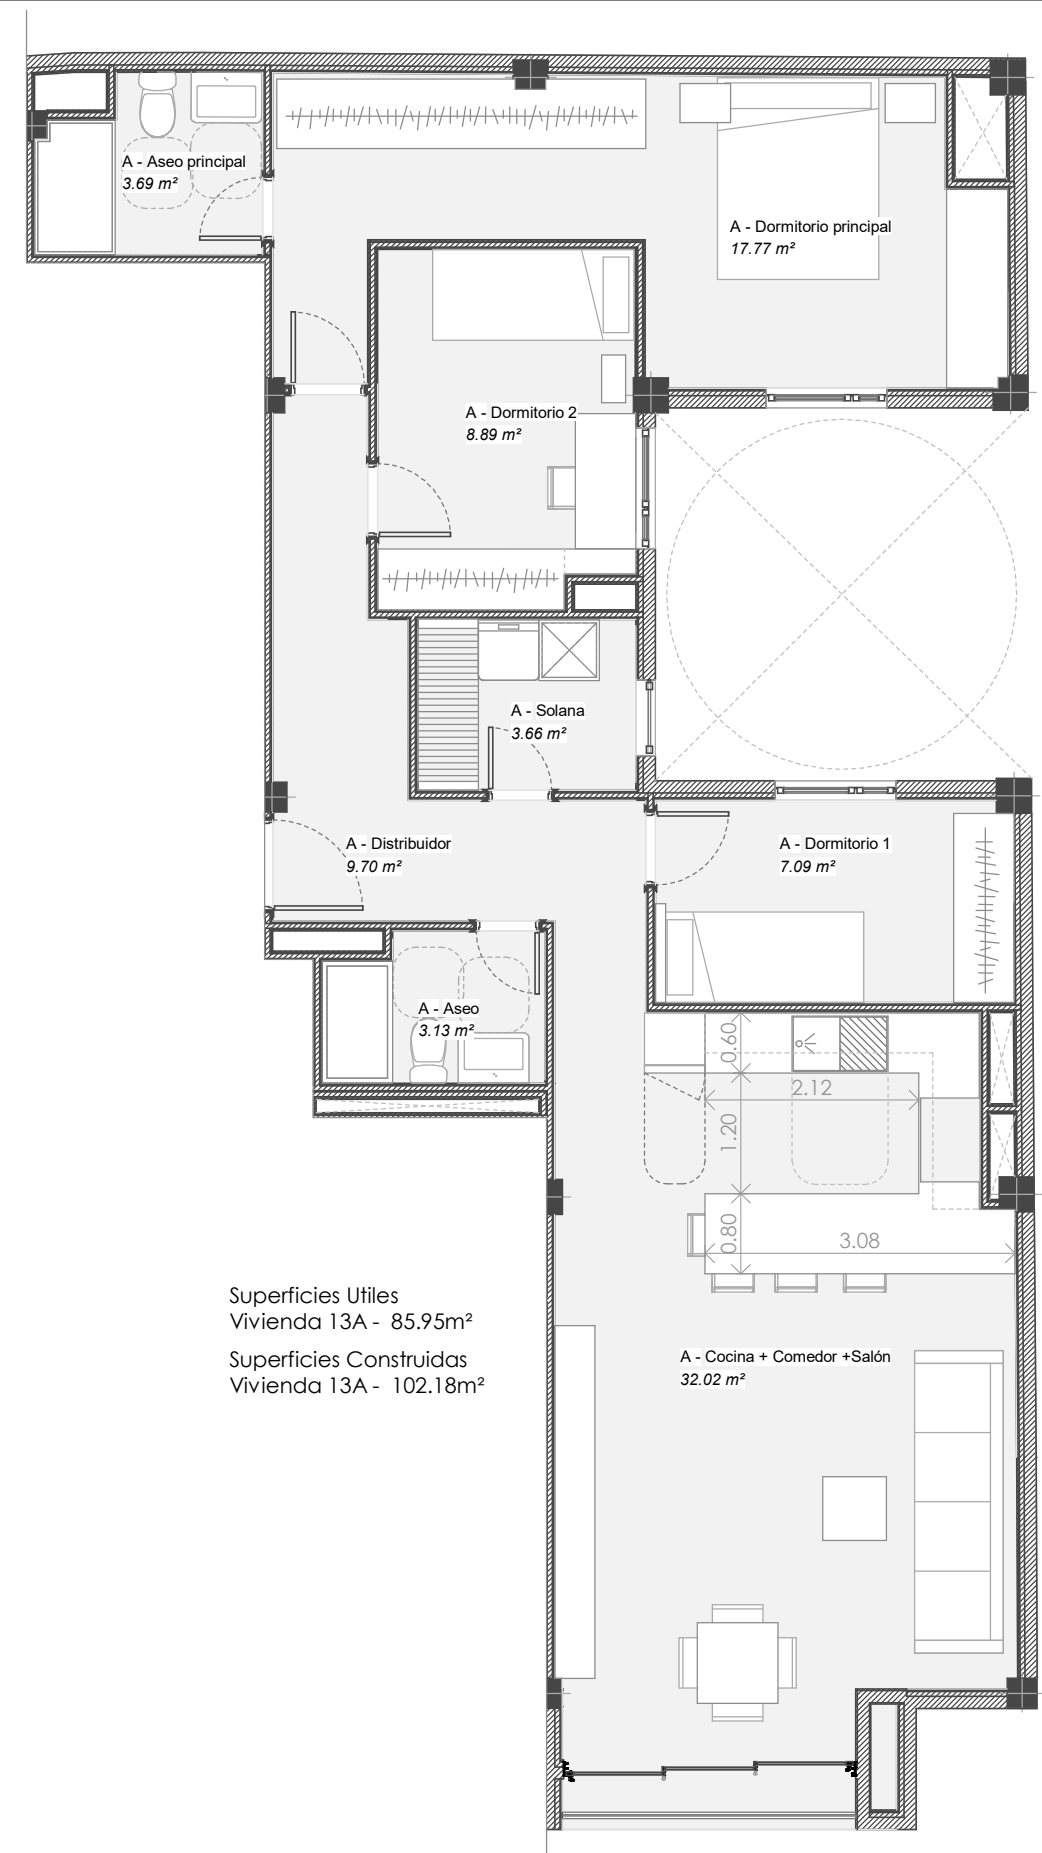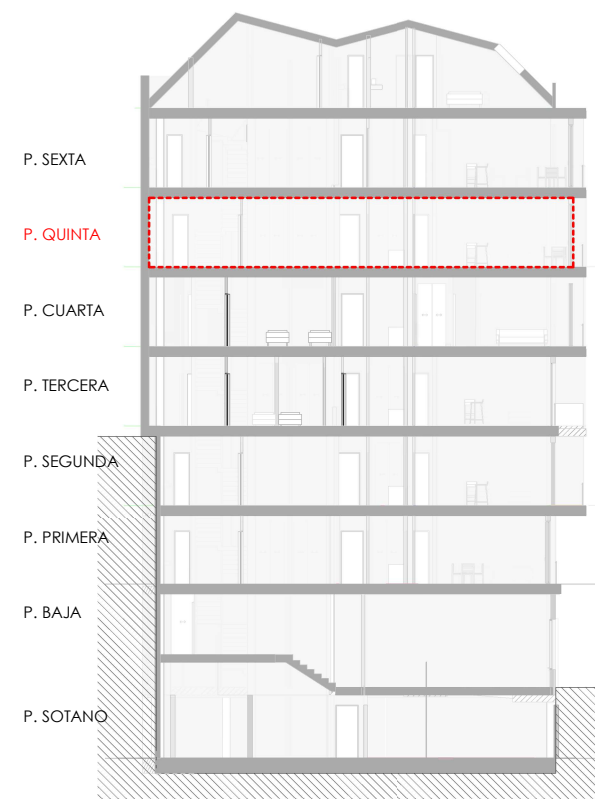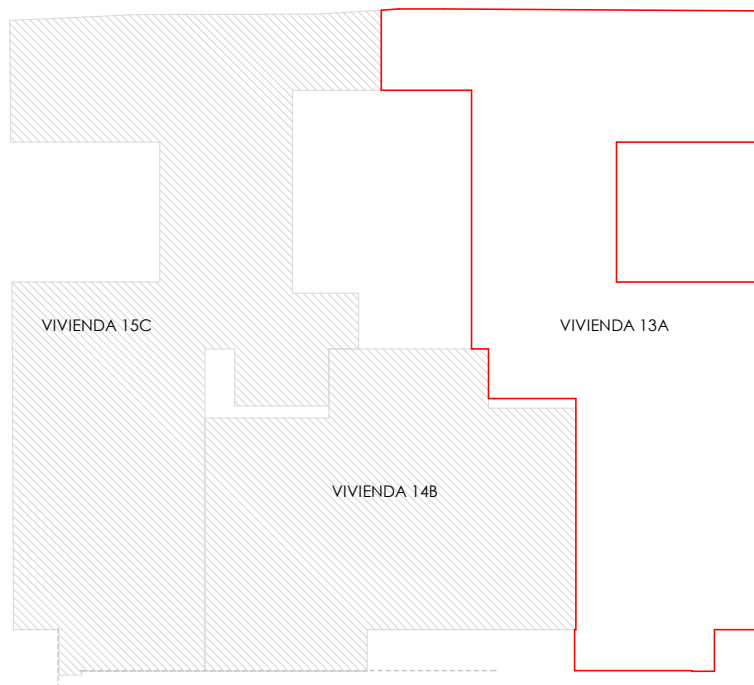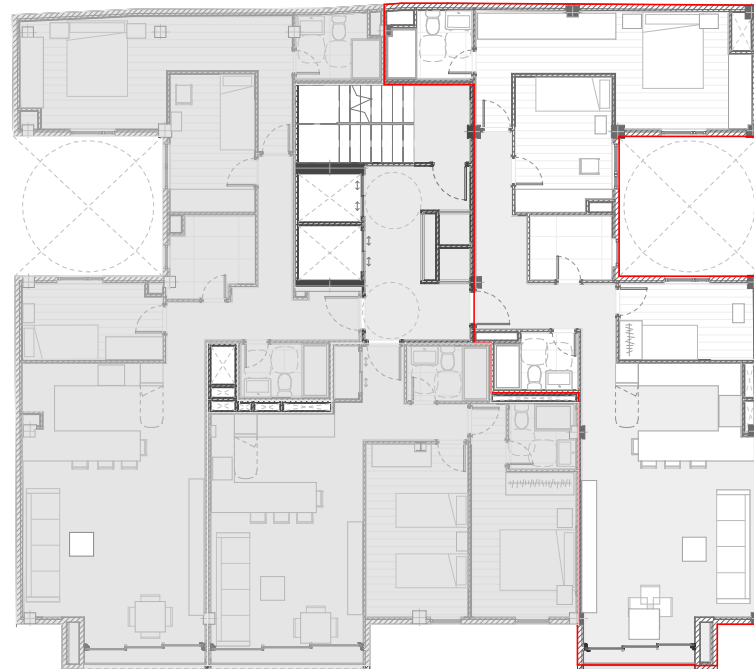

Superficies Útiles
Vivienda 13A - 85.95m²
Superficies Construidas
Vivienda 13A - 102.18m²



PROYECTO DE EJECUCIÓN PARA
EDIFICIO DE 18 VIVIENDAS, UN LOCAL Y GARAJE

PROMOTOR/ES
DELPHIFO



SITUACIÓN
Juan Rejón nº 83-85 - T.M Las
Palmas de Gran Canaria.




ESCALA
Como
se
indica

PLANO
PLANTA QUINTA - VIVIENDA 13 (A)

EXP
193

V13

Mayo 2020

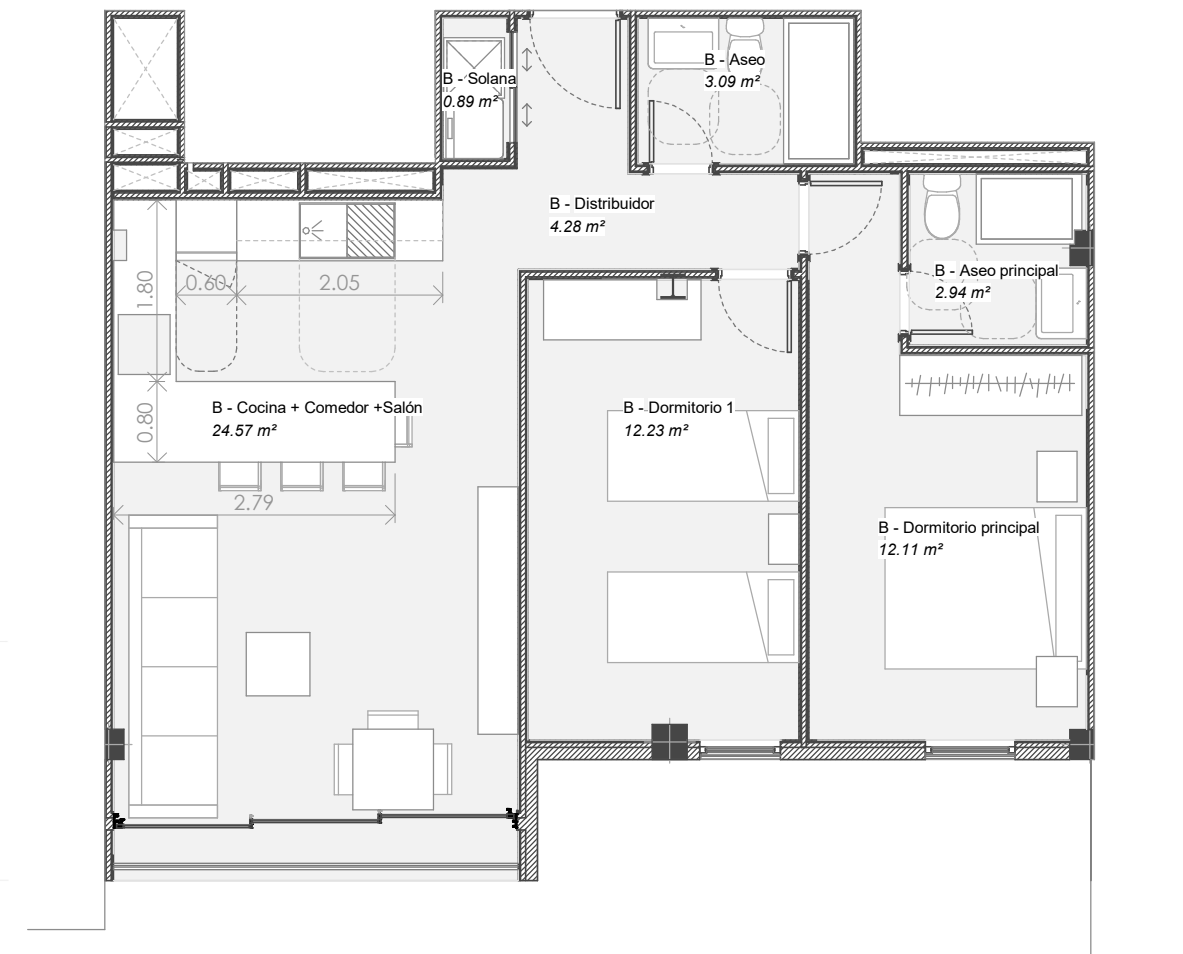
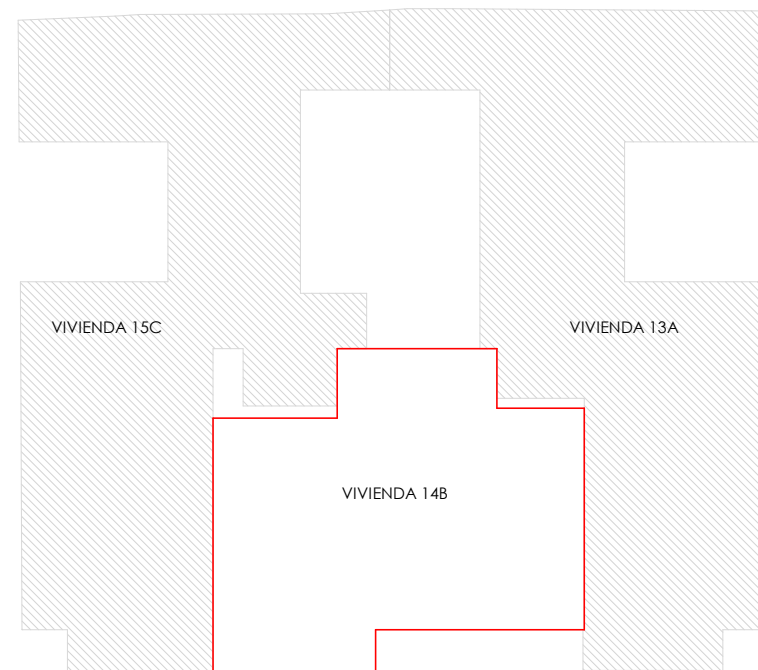
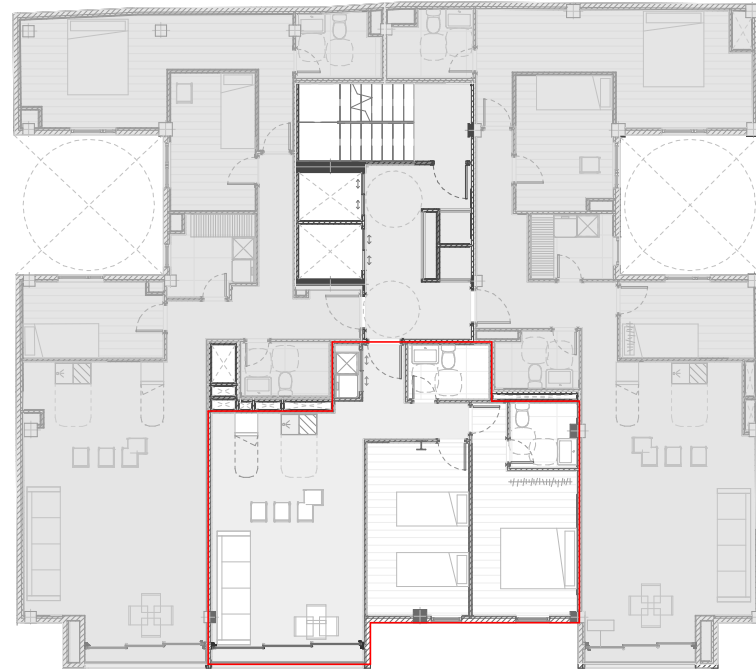


Superficies Útiles
Vivienda 14b - 60.11m²
Superficies Construidas
Vivienda 14B - 69.92m²

PROYECTO DE EJECUCIÓN PARA
EDIFICIO DE 18 VIVIENDAS, UN LOCAL Y GARAJE

Mayo 2020




	PROMOTOR/ES DELPHIFO		SITUACIÓN Juan Rejón nº 83-85 - T.M Las Palmas de Gran Canaria.	ESCALA Como se indica	PLANO PLANTA QUINTA - VIVIENDA 14 (B)	EXP 193	V14
--	-------------------------	---	---	--------------------------------	---	------------	------------

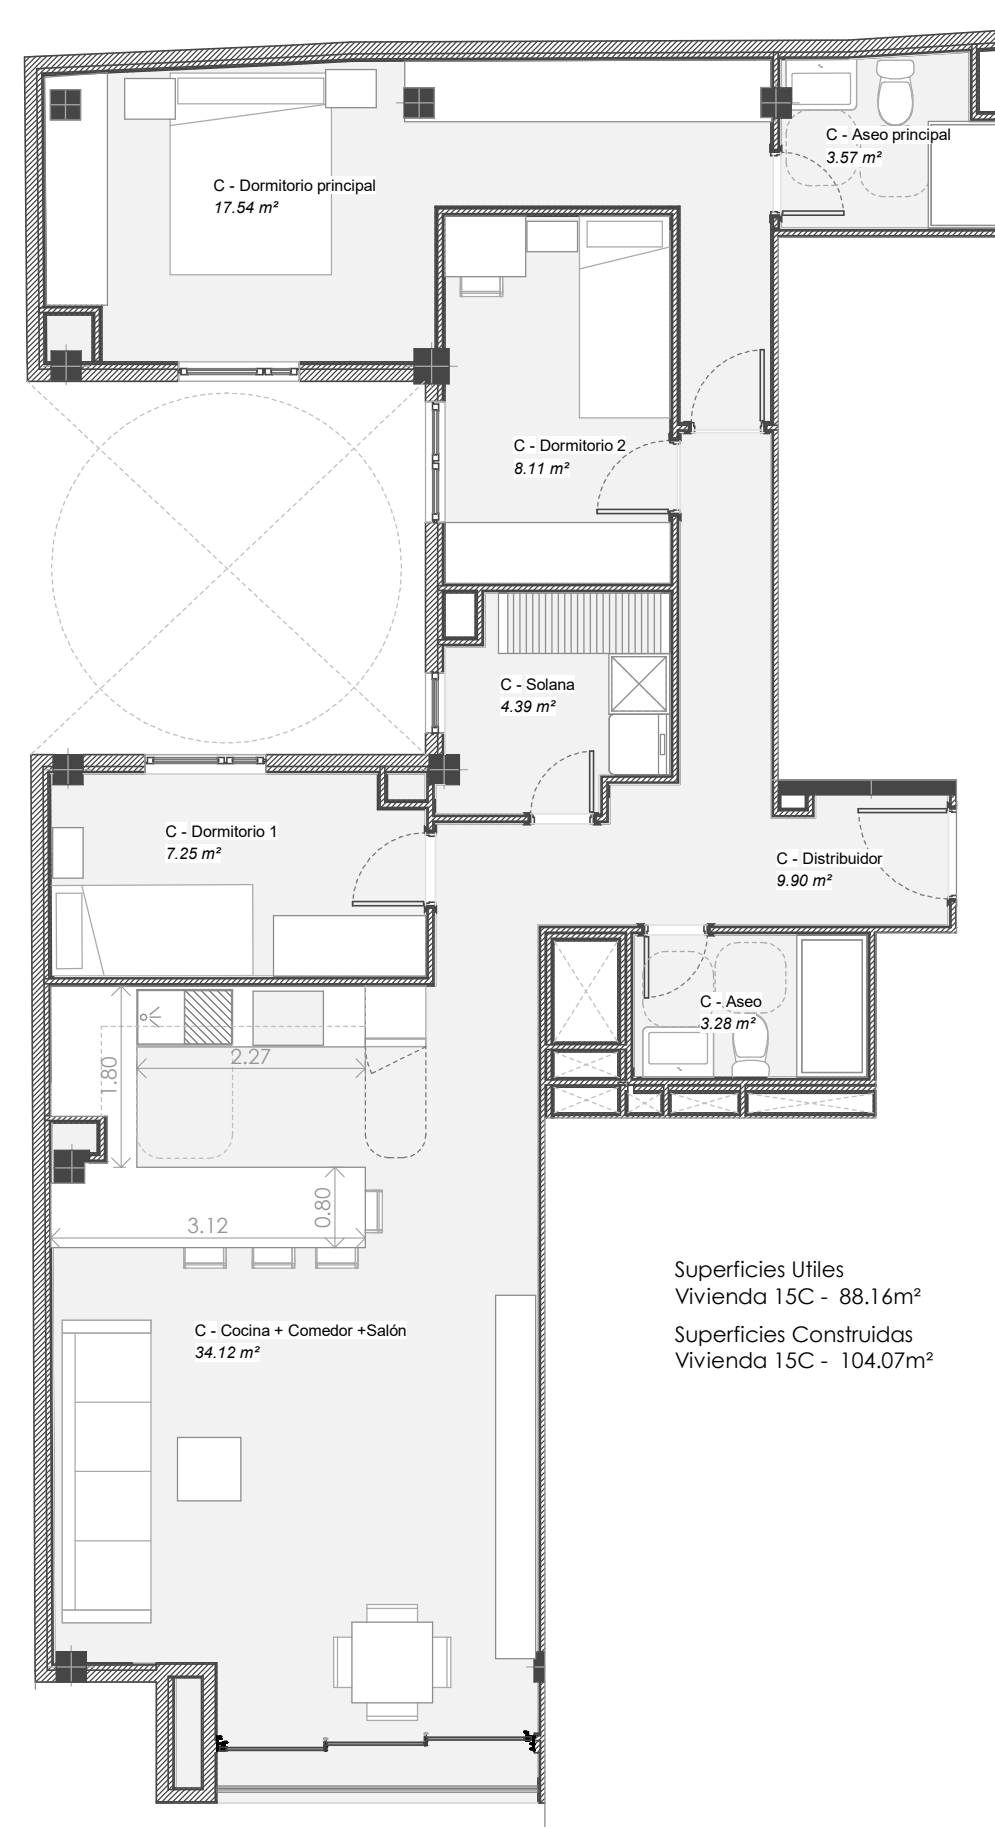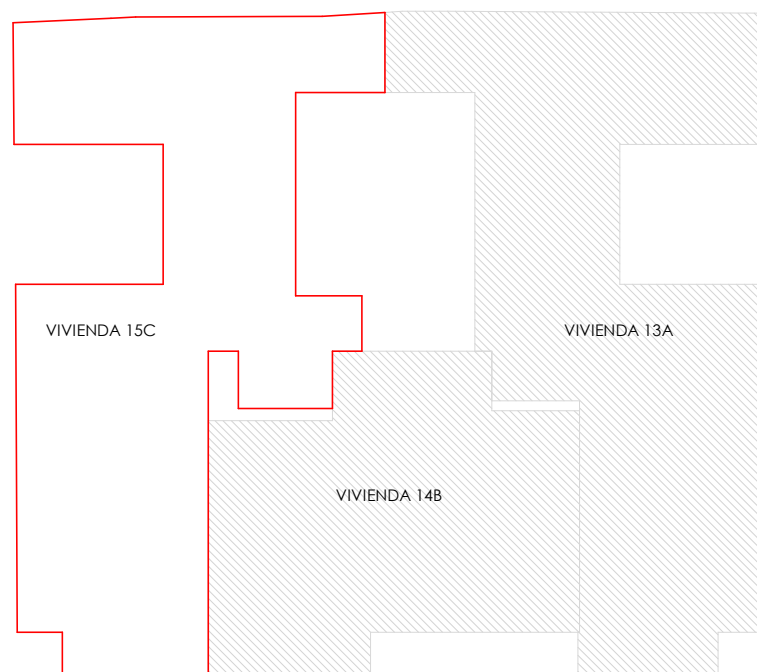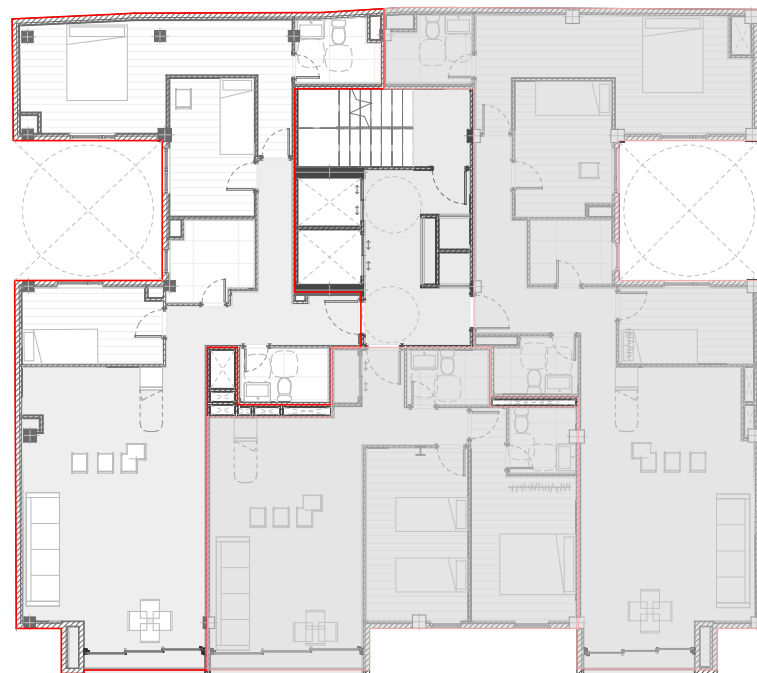

PROYECTO DE EJECUCIÓN PARA
EDIFICIO DE 18 VIVIENDAS, UN LOCAL Y GARAJE

Mayo 2020

	PROMOTOR/ES DELPHIFO		SITUACIÓN Juan Rejón nº 83-85 - T.M Las Palmas de Gran Canaria.	ESCALA Como se indica	PLANO PLANTA QUINTA - VIVIENDA 15 (C)	EXP 193	V15
--	-------------------------	---	---	--------------------------------	---	------------	------------

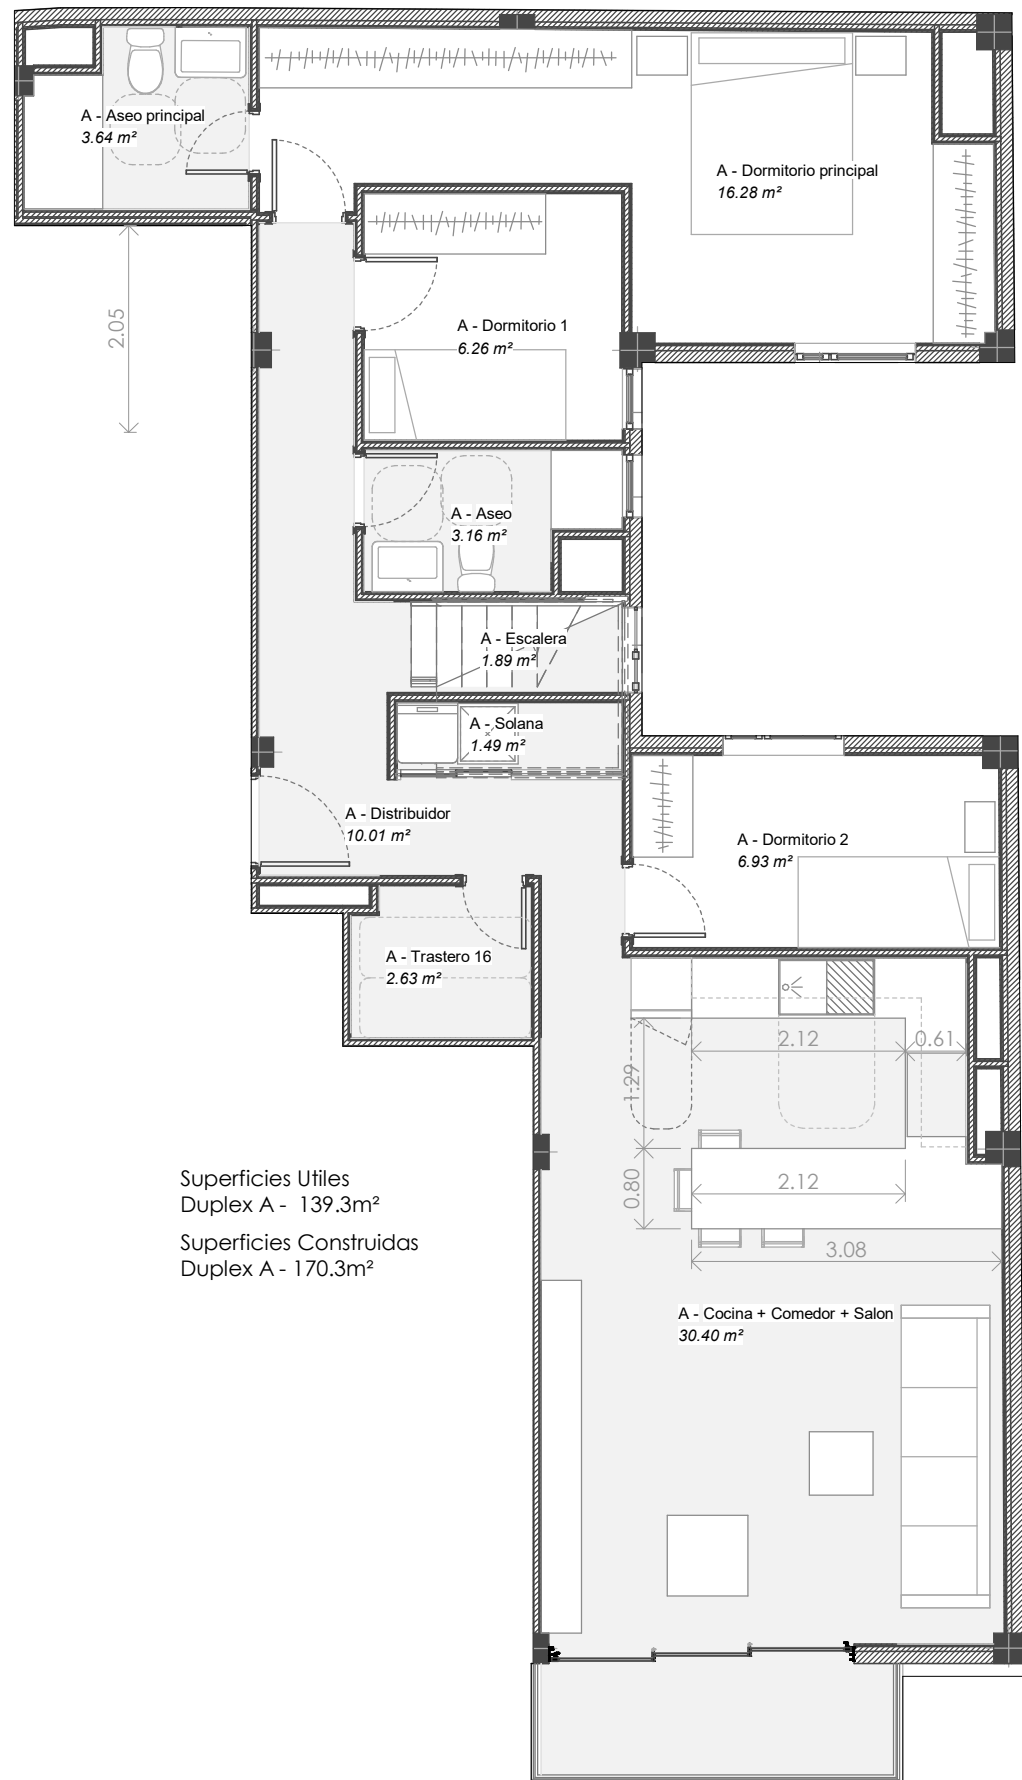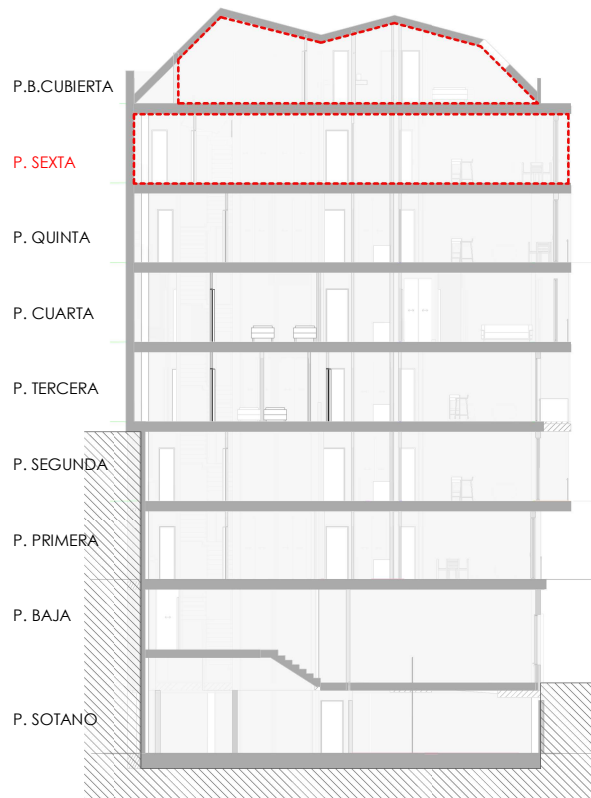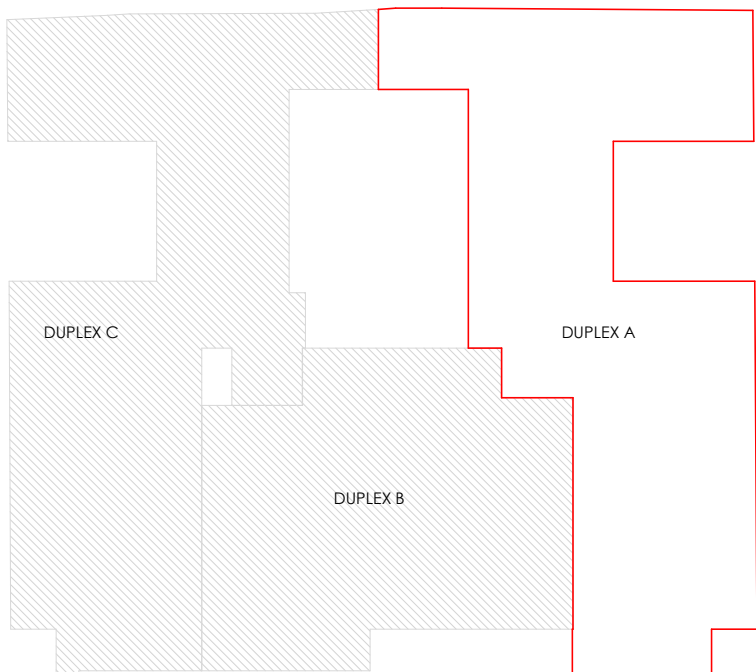

Superficies Útiles
Duplex A - 139.3m²
Superficies Construidas
Duplex A - 170.3m²



PROYECTO DE EJECUCIÓN PARA
EDIFICIO DE 18 VIVIENDAS, UN LOCAL Y GARAJE

PROMOTOR/ES
DELPHIFO



SITUACIÓN
Juan Rejón nº 83-85 - T.M Las
Palmas de Gran Canaria.




ESCALA
Como
se
indica

PLANO
PLANTA SEXTA - DUPLEX A

EXP
193

V16

Mayo 2020

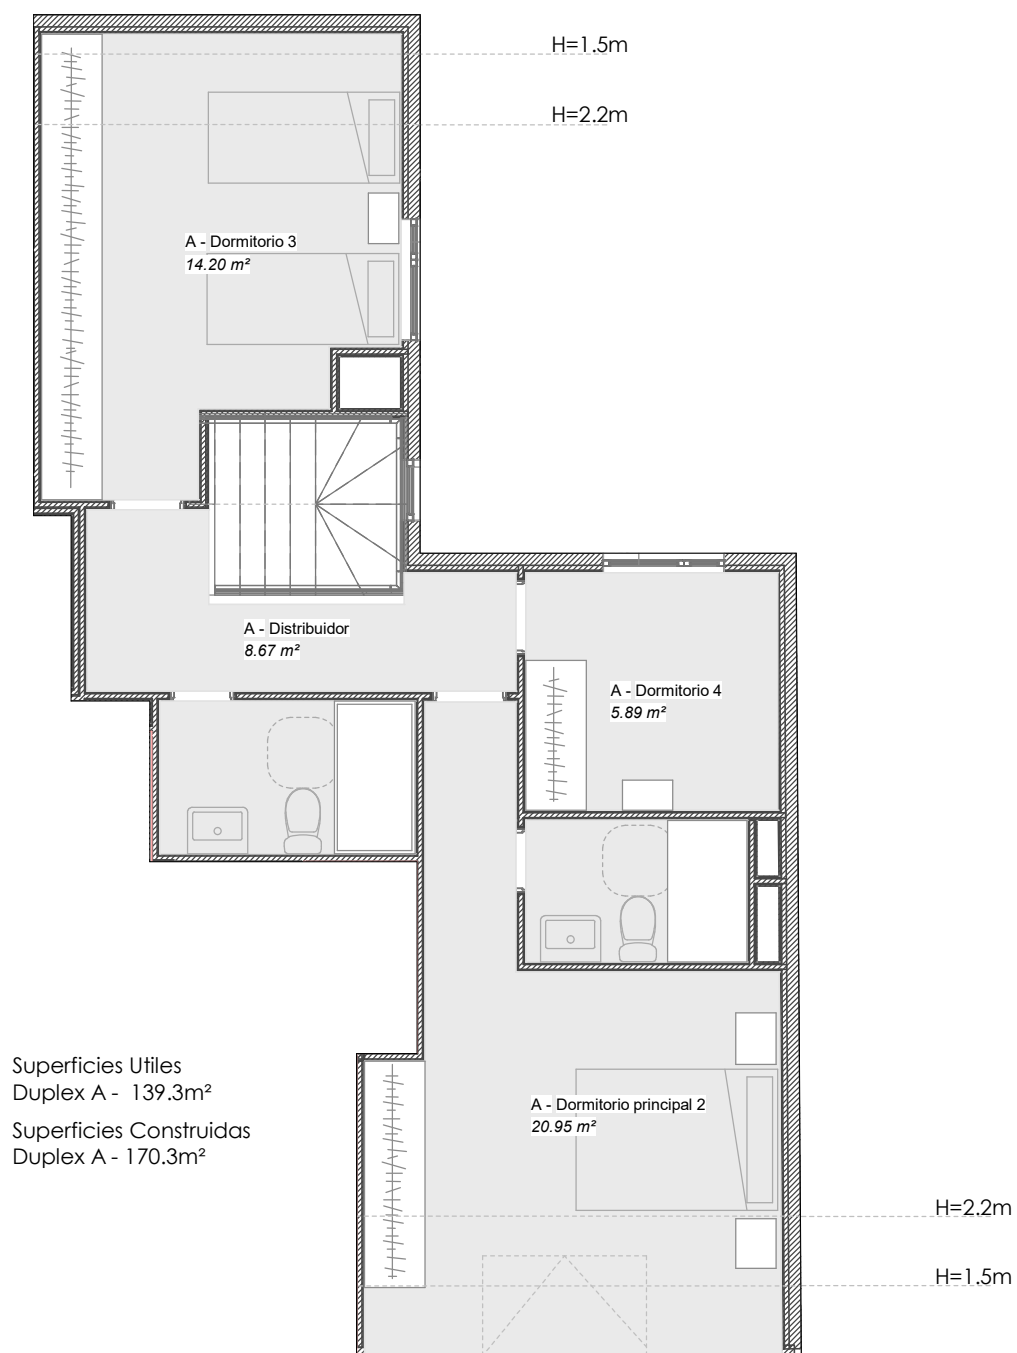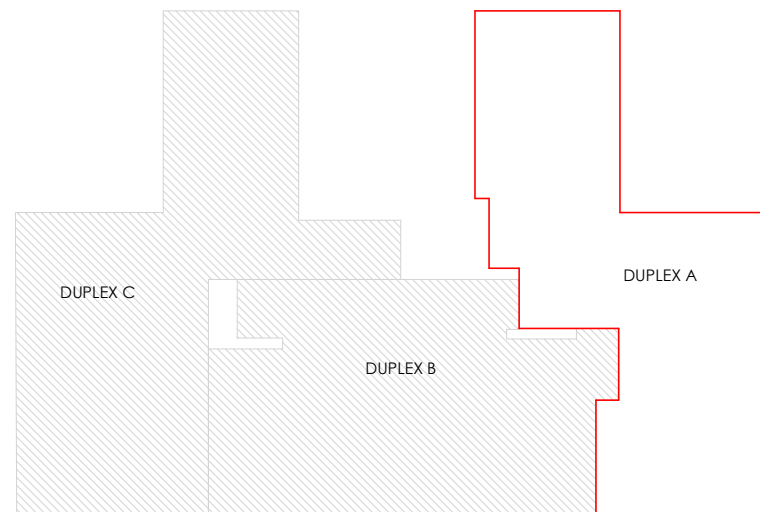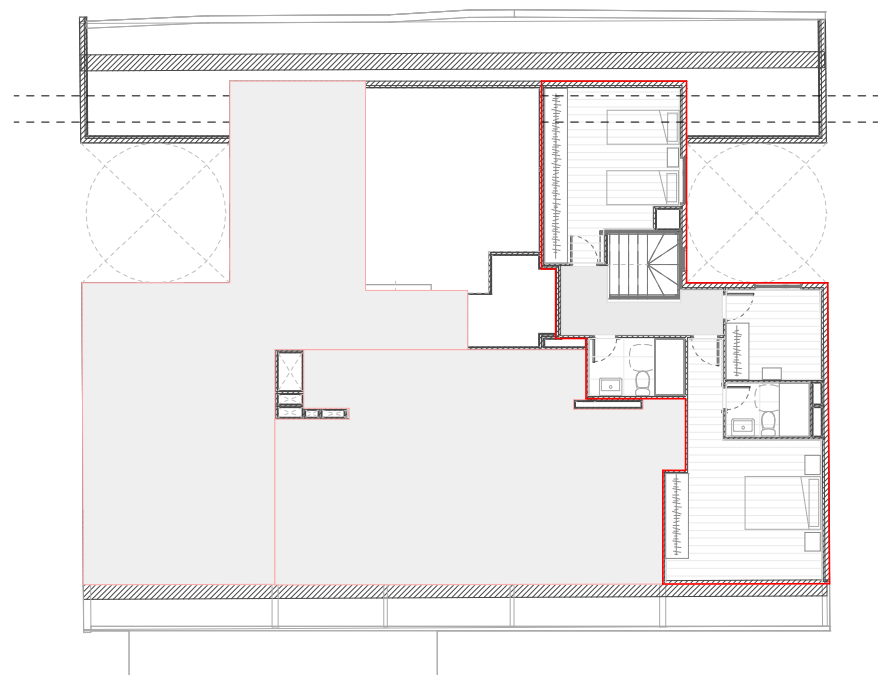

Superficies Útiles
Duplex A - 139.3m²
Superficies Construidas
Duplex A - 170.3m²



PROYECTO DE EJECUCIÓN PARA
EDIFICIO DE 18 VIVIENDAS, UN LOCAL Y GARAJE

PROMOTOR/ES
DELPHIFO



SITUACIÓN
Juan Rejón nº 83-85 - T.M Las
Palmas de Gran Canaria.



ESCALA
Como
se
indica

PLANO
PLANTA BAJO CUBIERTA - DUPLEX A


Mayo 2020

EXP
193

V16.1

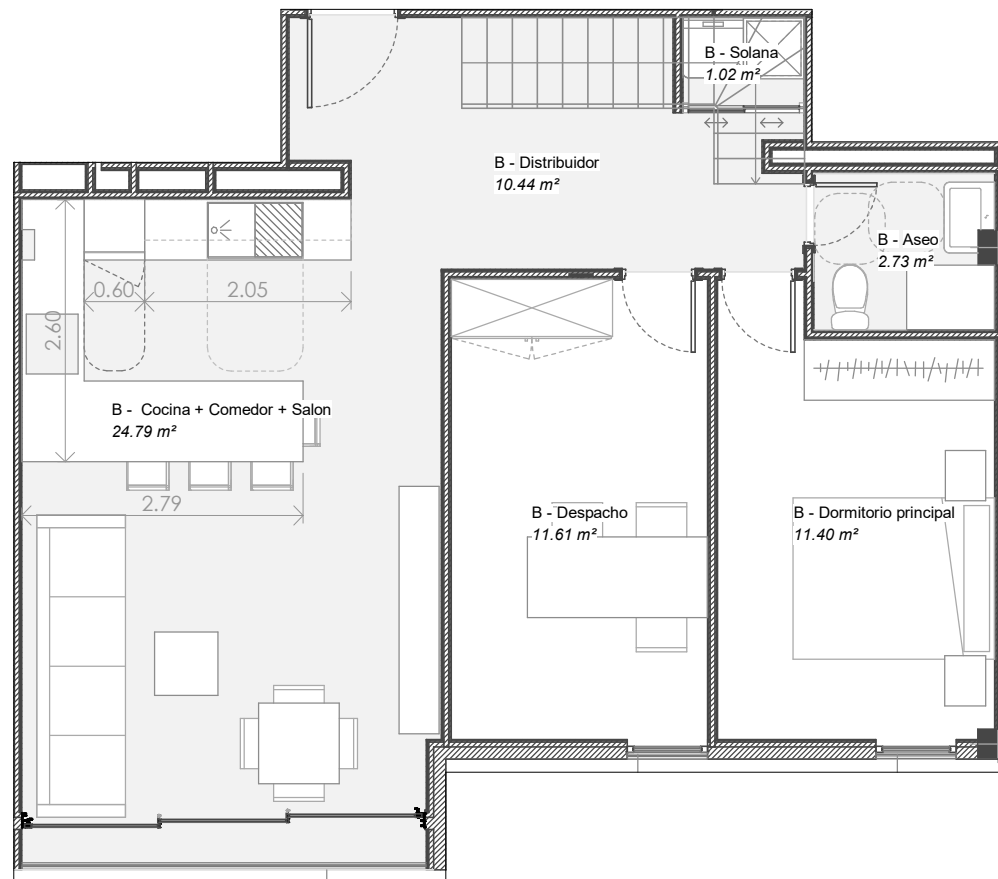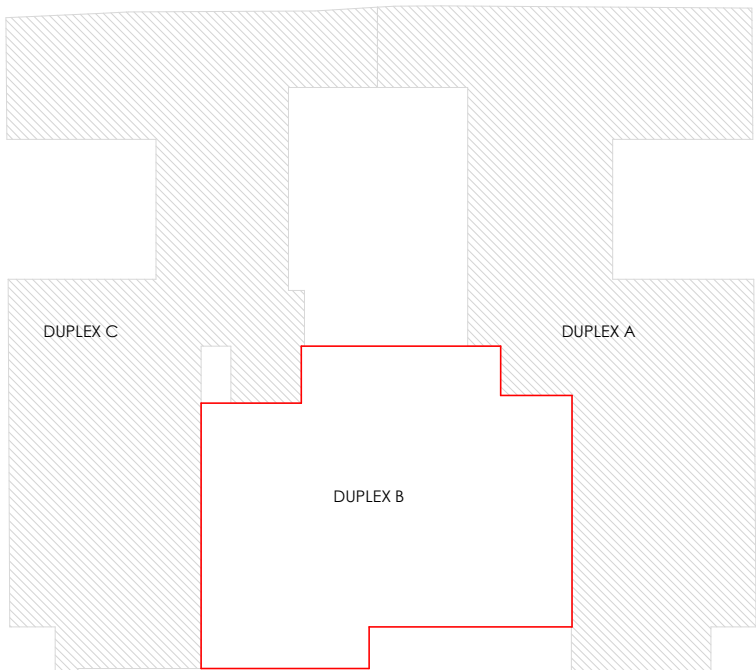

Superficies Útiles
Duplex B - 125.49m²
Superficies Construidas
Duplex B - 131.23m²

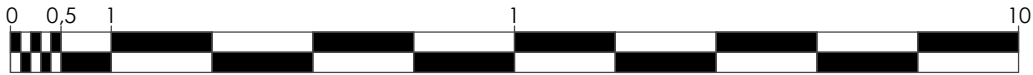

PROYECTO DE EJECUCIÓN PARA
EDIFICIO DE 18 VIVIENDAS, UN LOCAL Y GARAJE

PROMOTOR/ES
DELPHIFO






SITUACIÓN
Juan Rejón nº 83-85 - T.M Las
Palmas de Gran Canaria.

ESCALA
Como
se
indica

PLANO
PLANTA SEXTA - DUPLEX B

Mayo 2020

EXP
193
V17

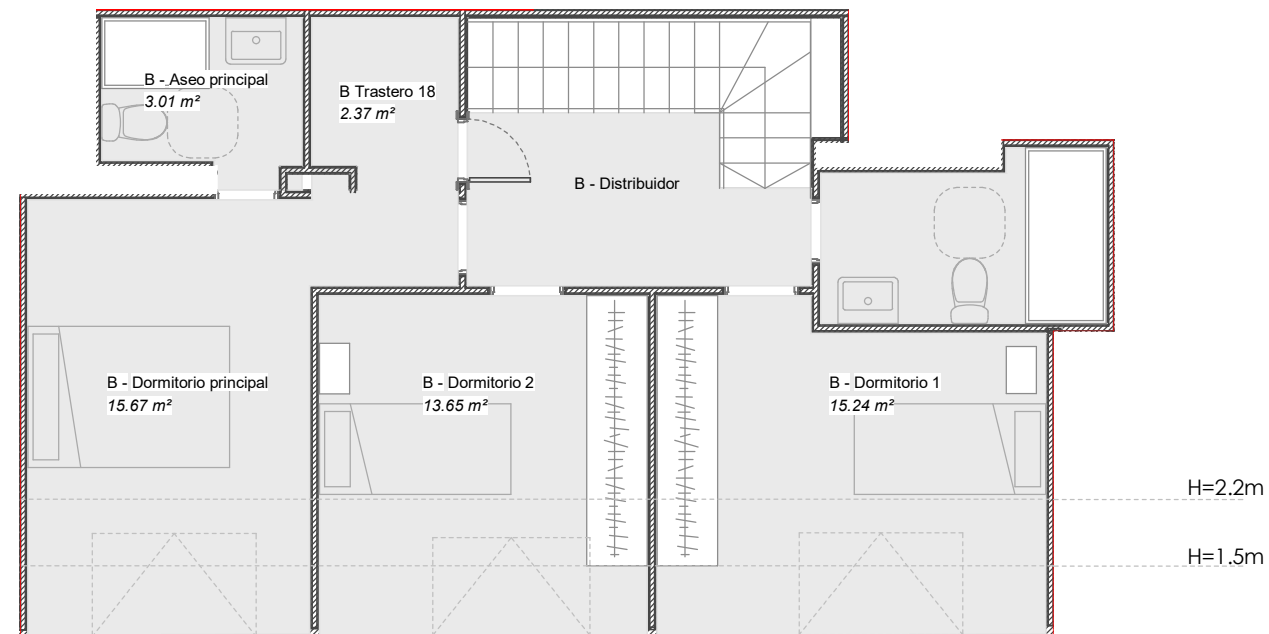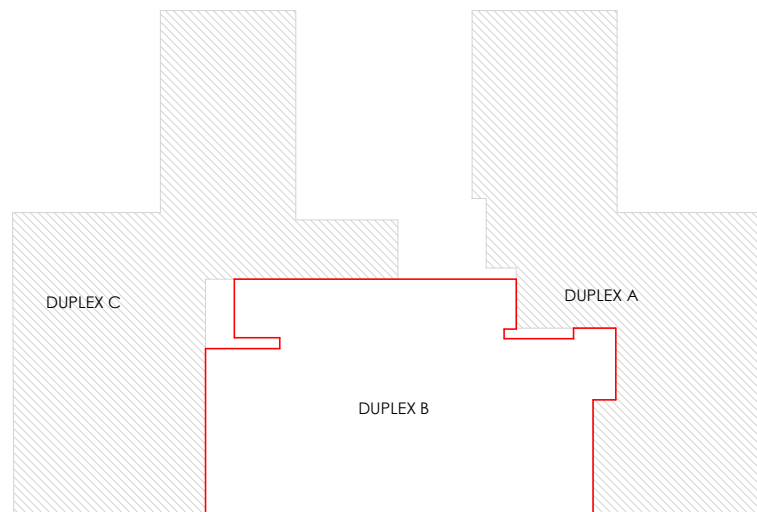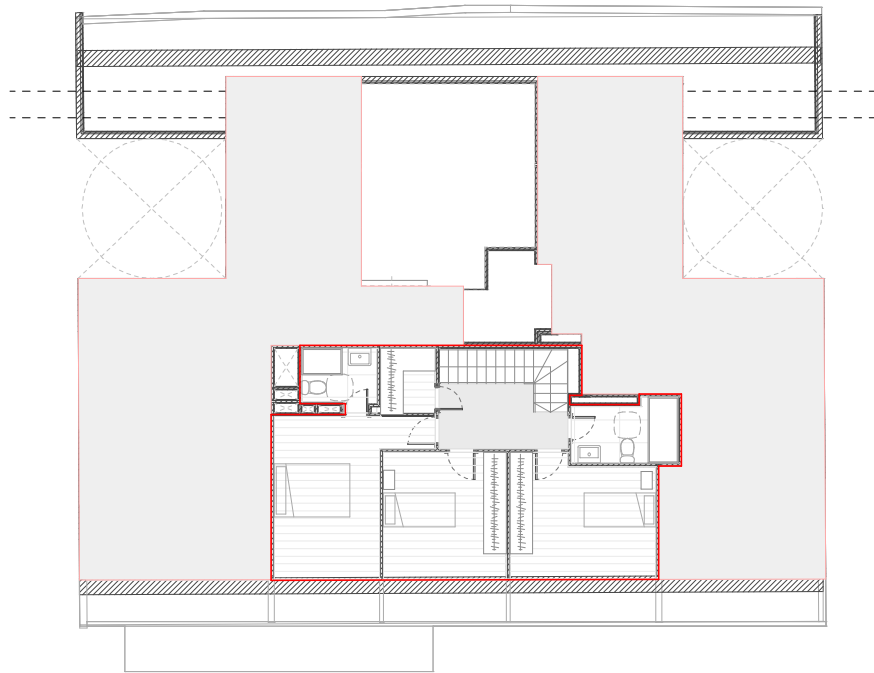

Superficies Útiles
Duplex B - 125.49m²
Superficies Construidas
Duplex B - 131.23m²

PROYECTO DE EJECUCIÓN PARA
EDIFICIO DE 18 VIVIENDAS, UN LOCAL Y GARAJE

PROMOTOR/ES
DELPHIFO



SITUACIÓN
Juan Rejón nº 83-85 - T.M Las
Palmas de Gran Canaria.

ESCALA
Como
se
indica




PLANO
PLANTA BAJO CUBIERTA - DUPLEX B

EXP
193

V17.1

Mayo 2020



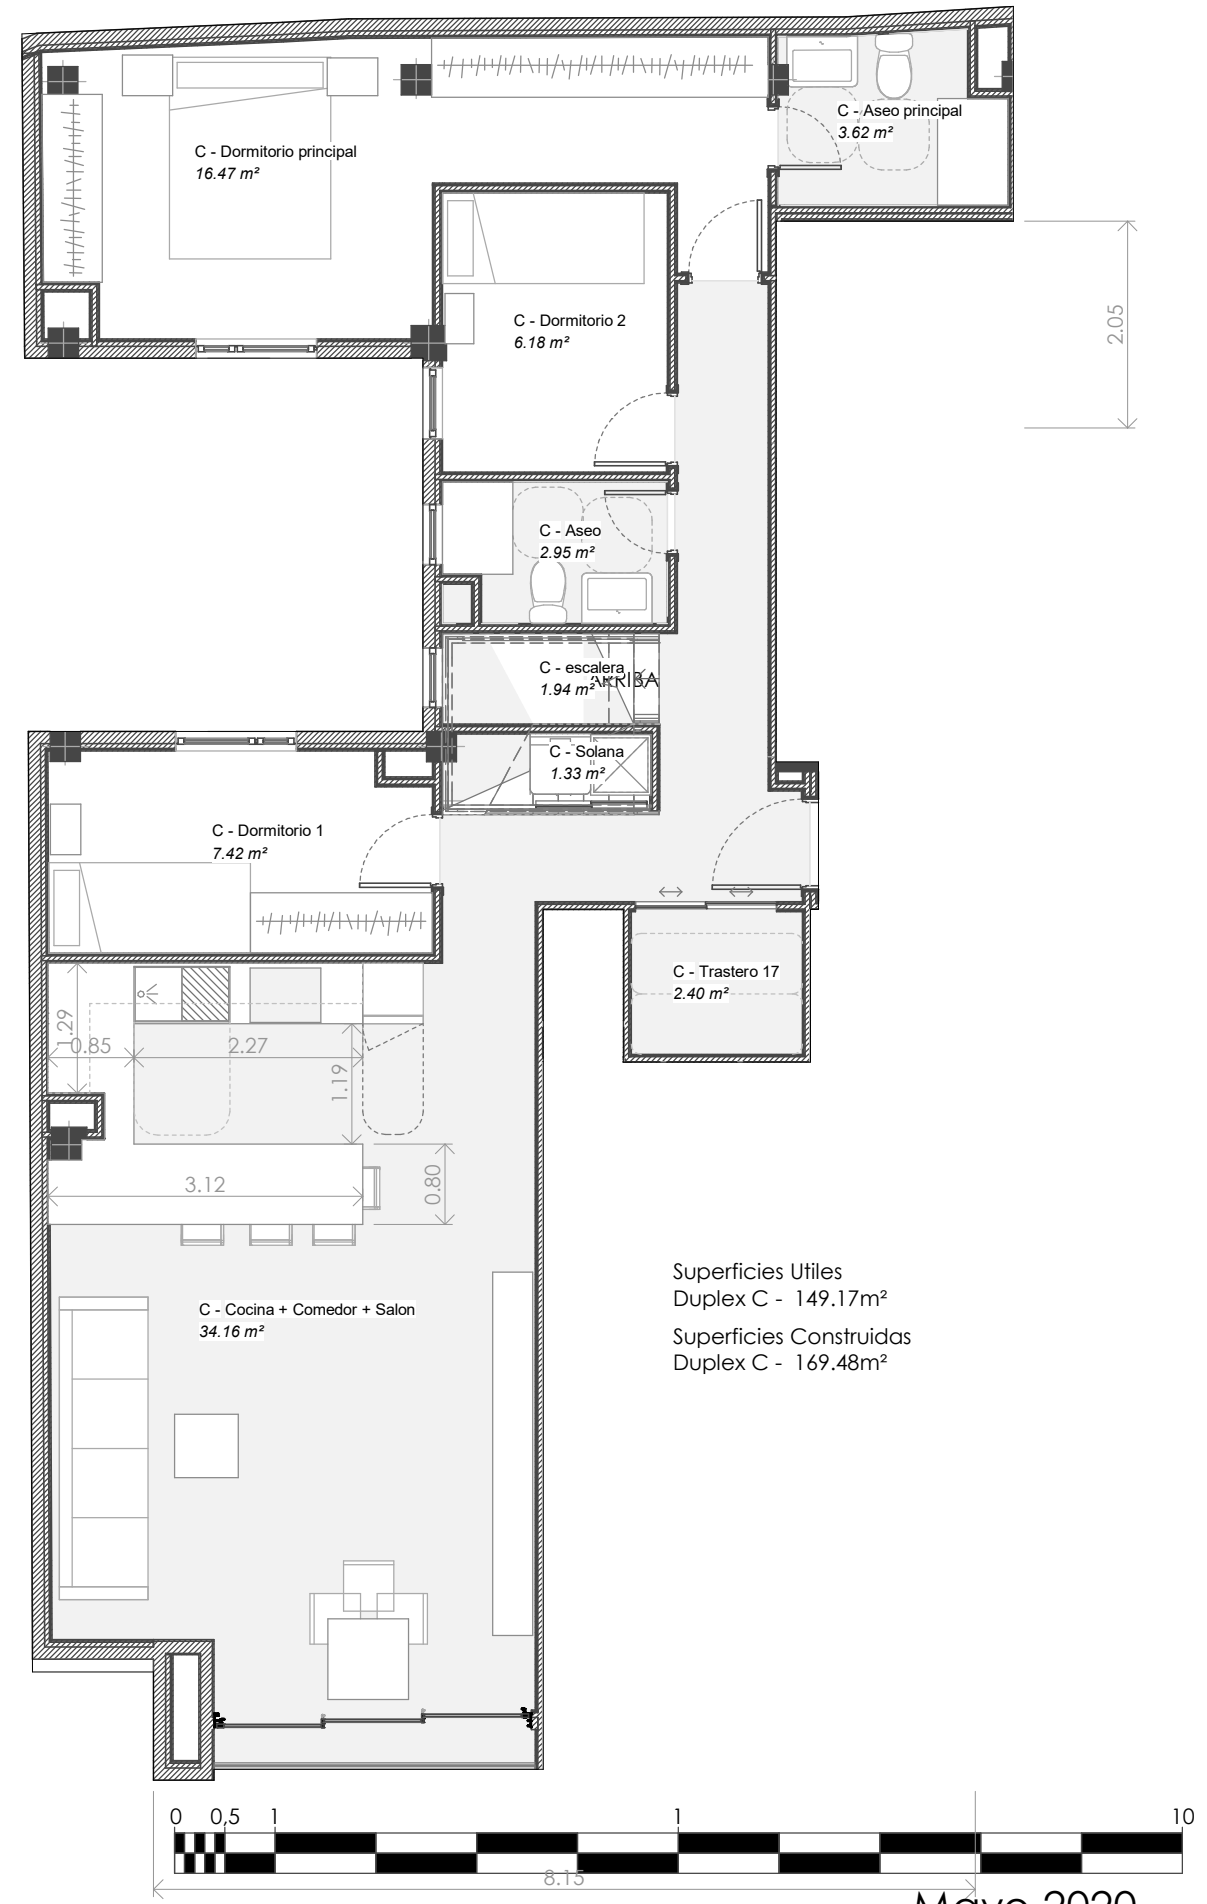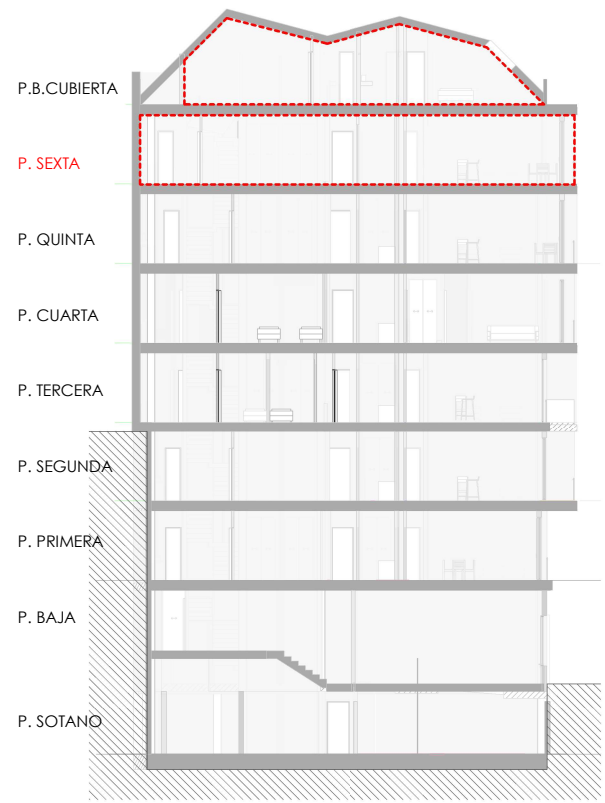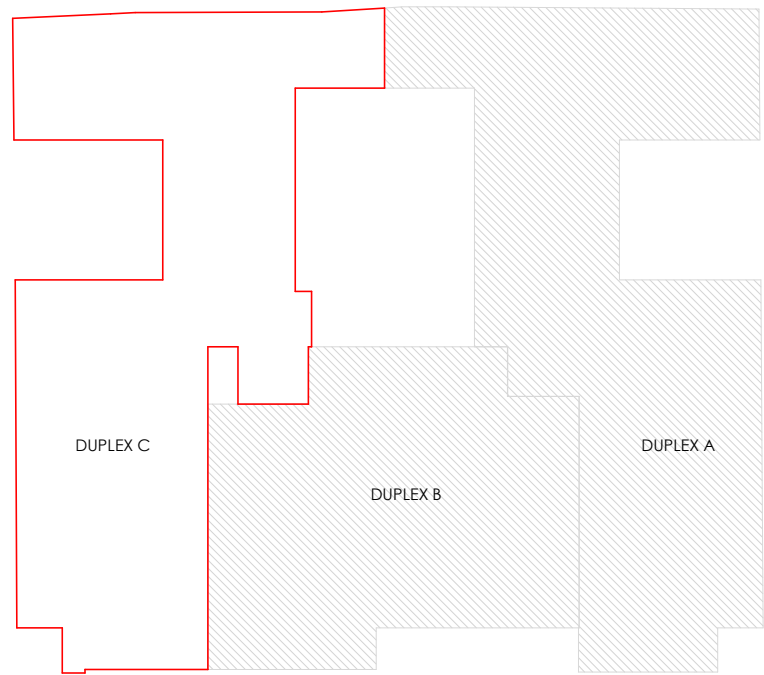

PROYECTO DE EJECUCIÓN PARA
EDIFICIO DE 18 VIVIENDAS, UN LOCAL Y GARAJE

PROMOTOR/ES
DELPHIFO



SITUACIÓN
Juan Rejón nº 83-85 - T.M Las
Palmas de Gran Canaria.




ESCALA
Como
se
indica

PLANO
PLANTA SEXTA - DUPLEX C

EXP
193

V18

Mayo 2020

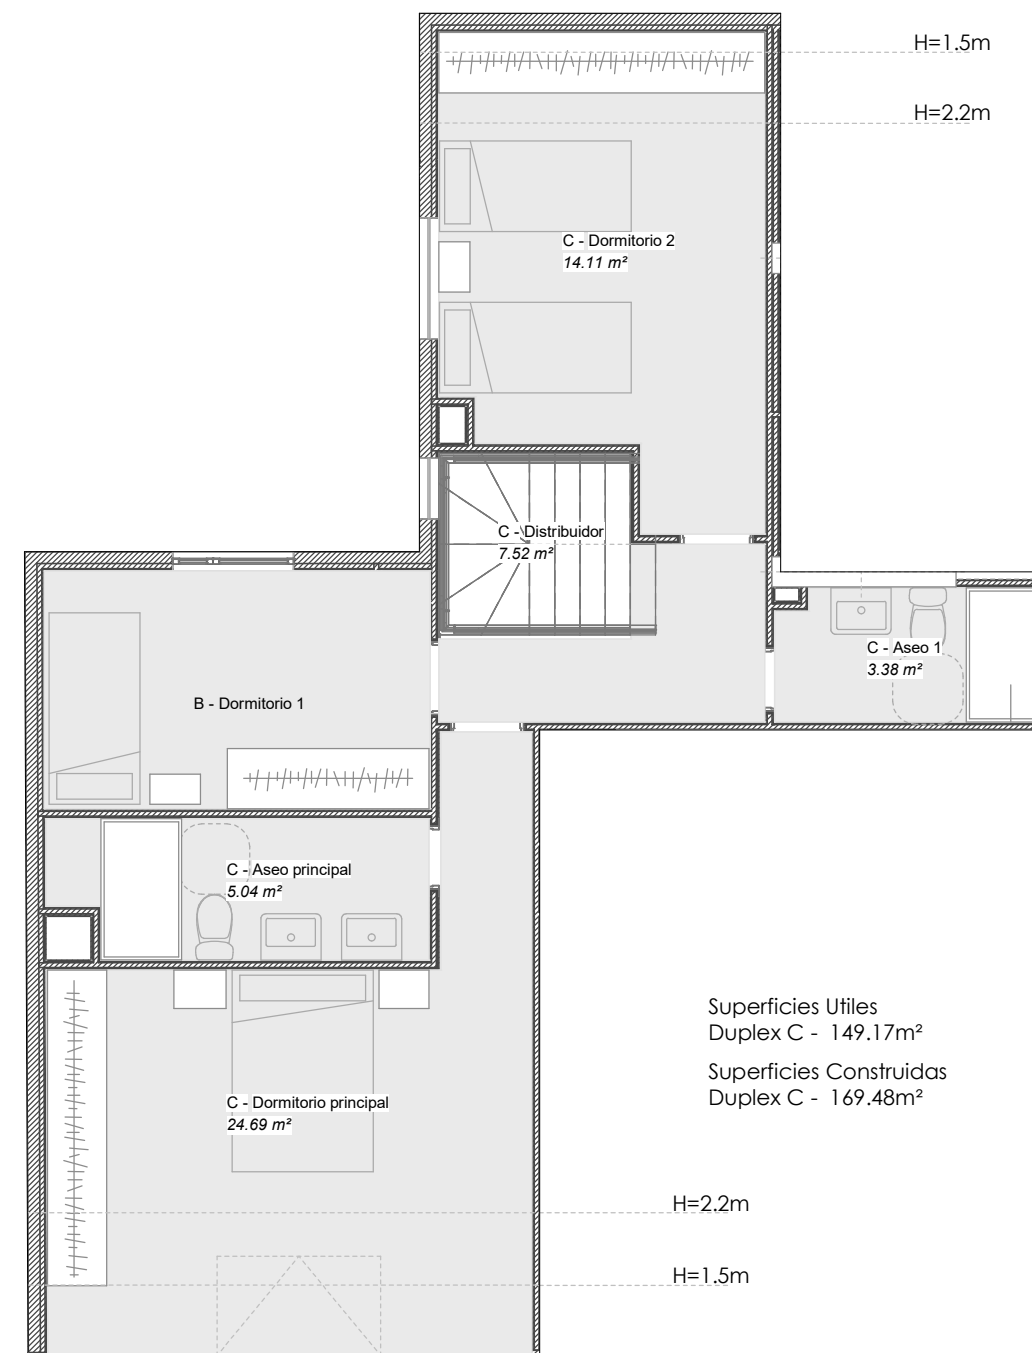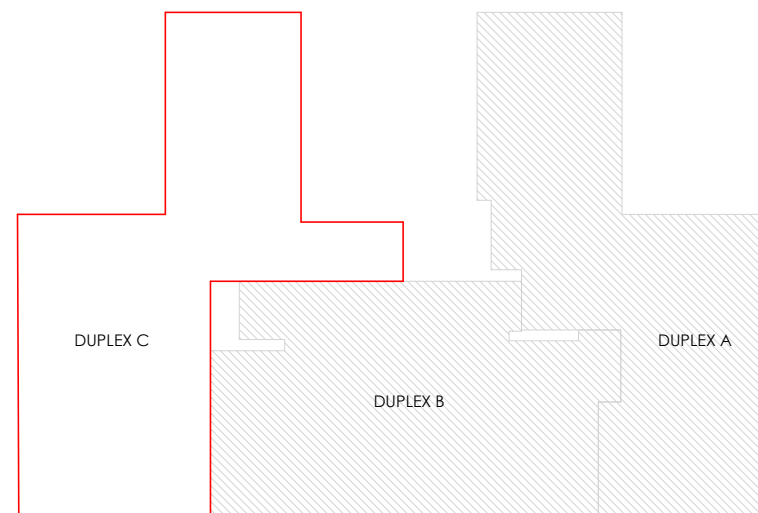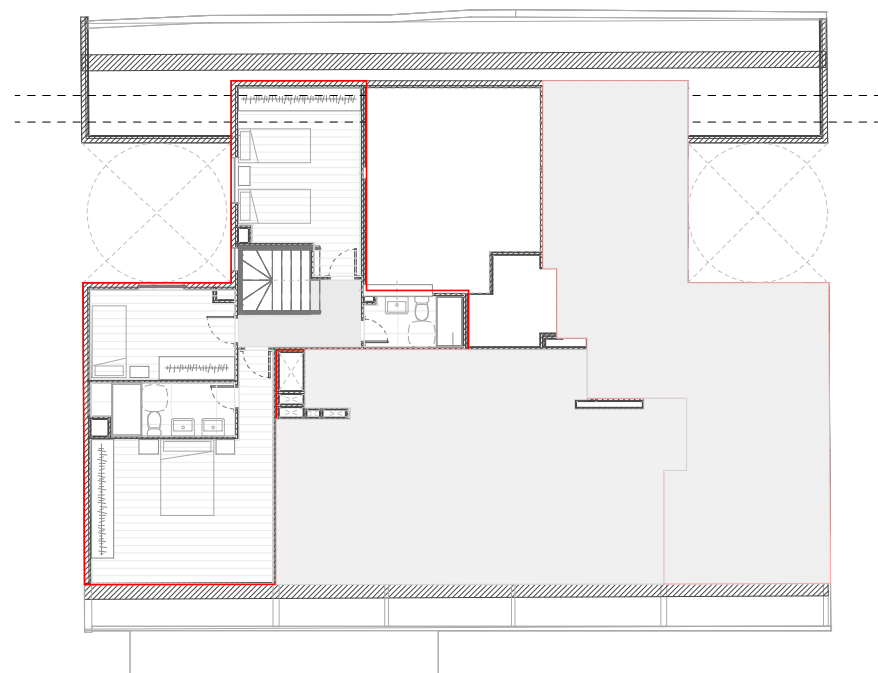

PROYECTO DE EJECUCIÓN PARA
 EDIFICIO DE 18 VIVIENDAS, UN LOCAL Y GARAJE

Mayo 2020

PROMOTOR/ES
 DELPHIFO




SITUACIÓN
 Juan Rejón nº 83-85 - T.M Las
 Palmas de Gran Canaria.

ESCALA
 Como
 se
 indica

PLANO
PLANTA BAJO CUBIERTA - DUPLEX C

EXP
 193

V18.1

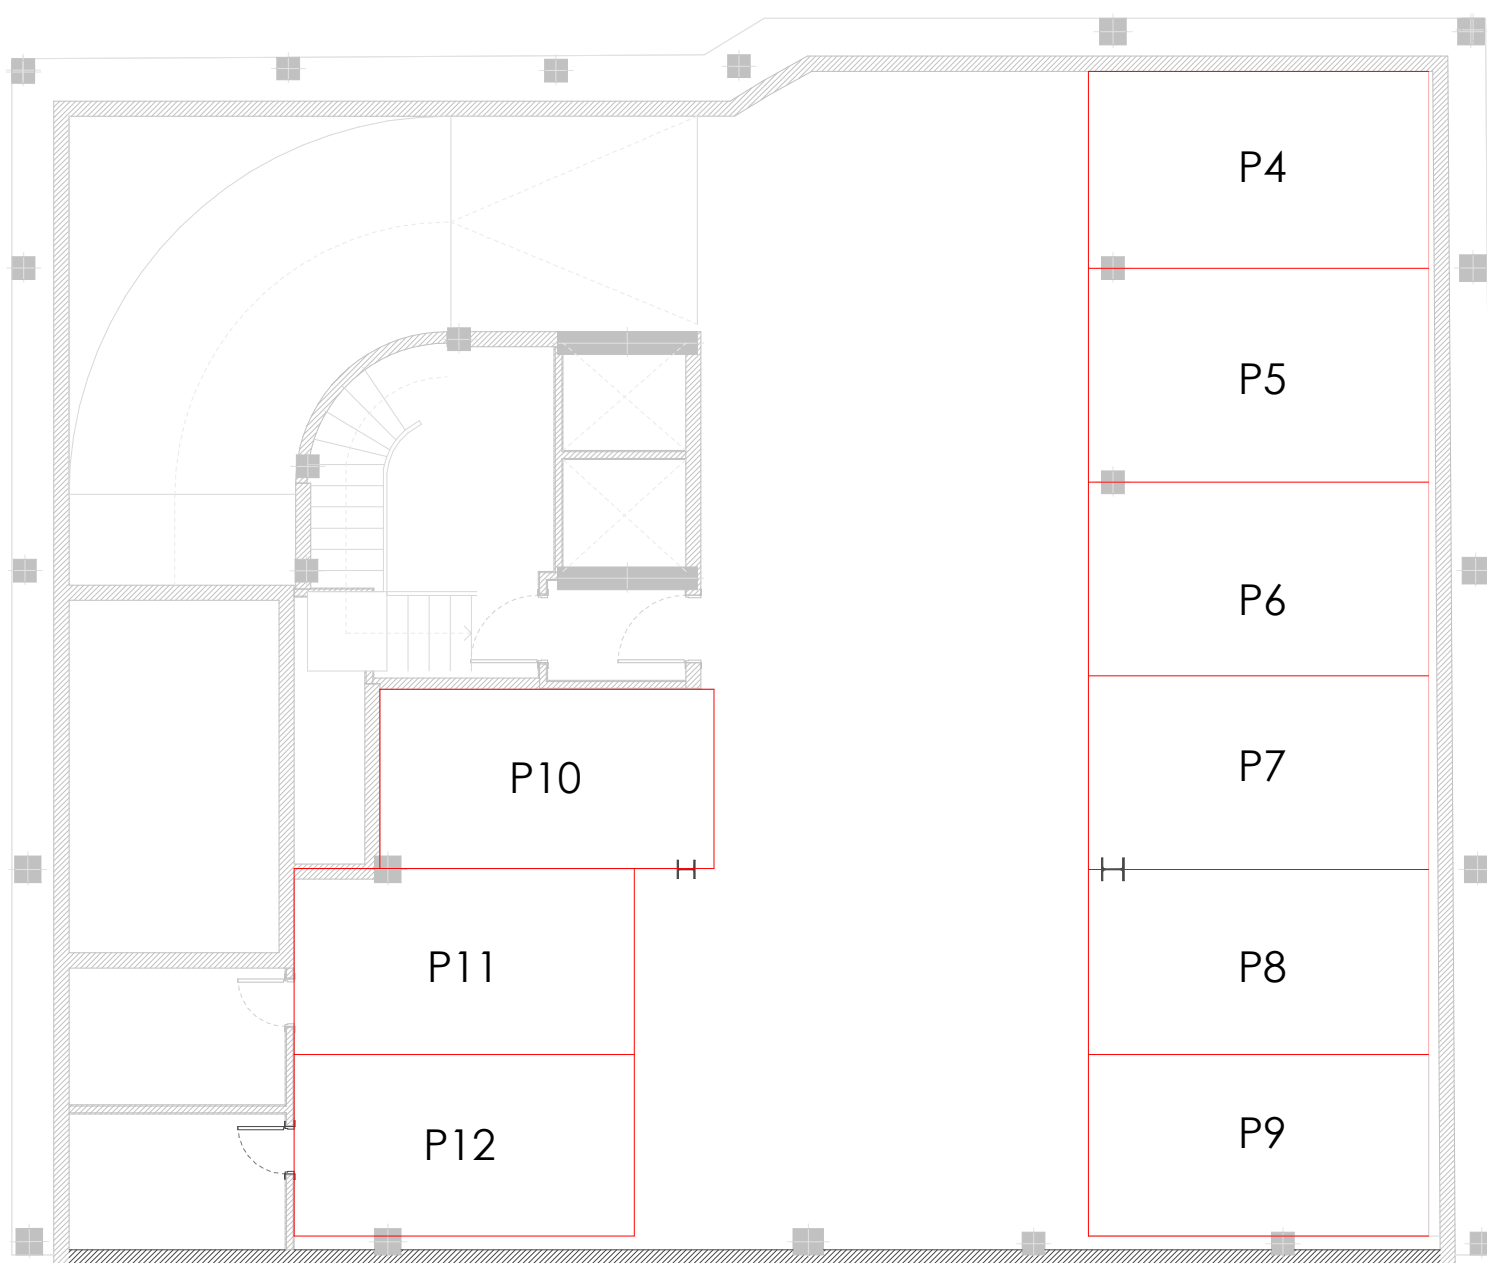

PROYECTO DE EJECUCIÓN PARA

EDIFICIO DE 18 VIVIENDAS, UN LOCAL Y GARAJE

Mayo 2020

PROMOTOR/ES
DELPHIFO




SITUACIÓN
Juan Rejón nº 83-85 - T.M Las
Palmas de Gran Canaria.

ESCALA
1 : 100


PLANO
DISTRIBUCIÓN APARCAMIENTOS

EXP
193

V19

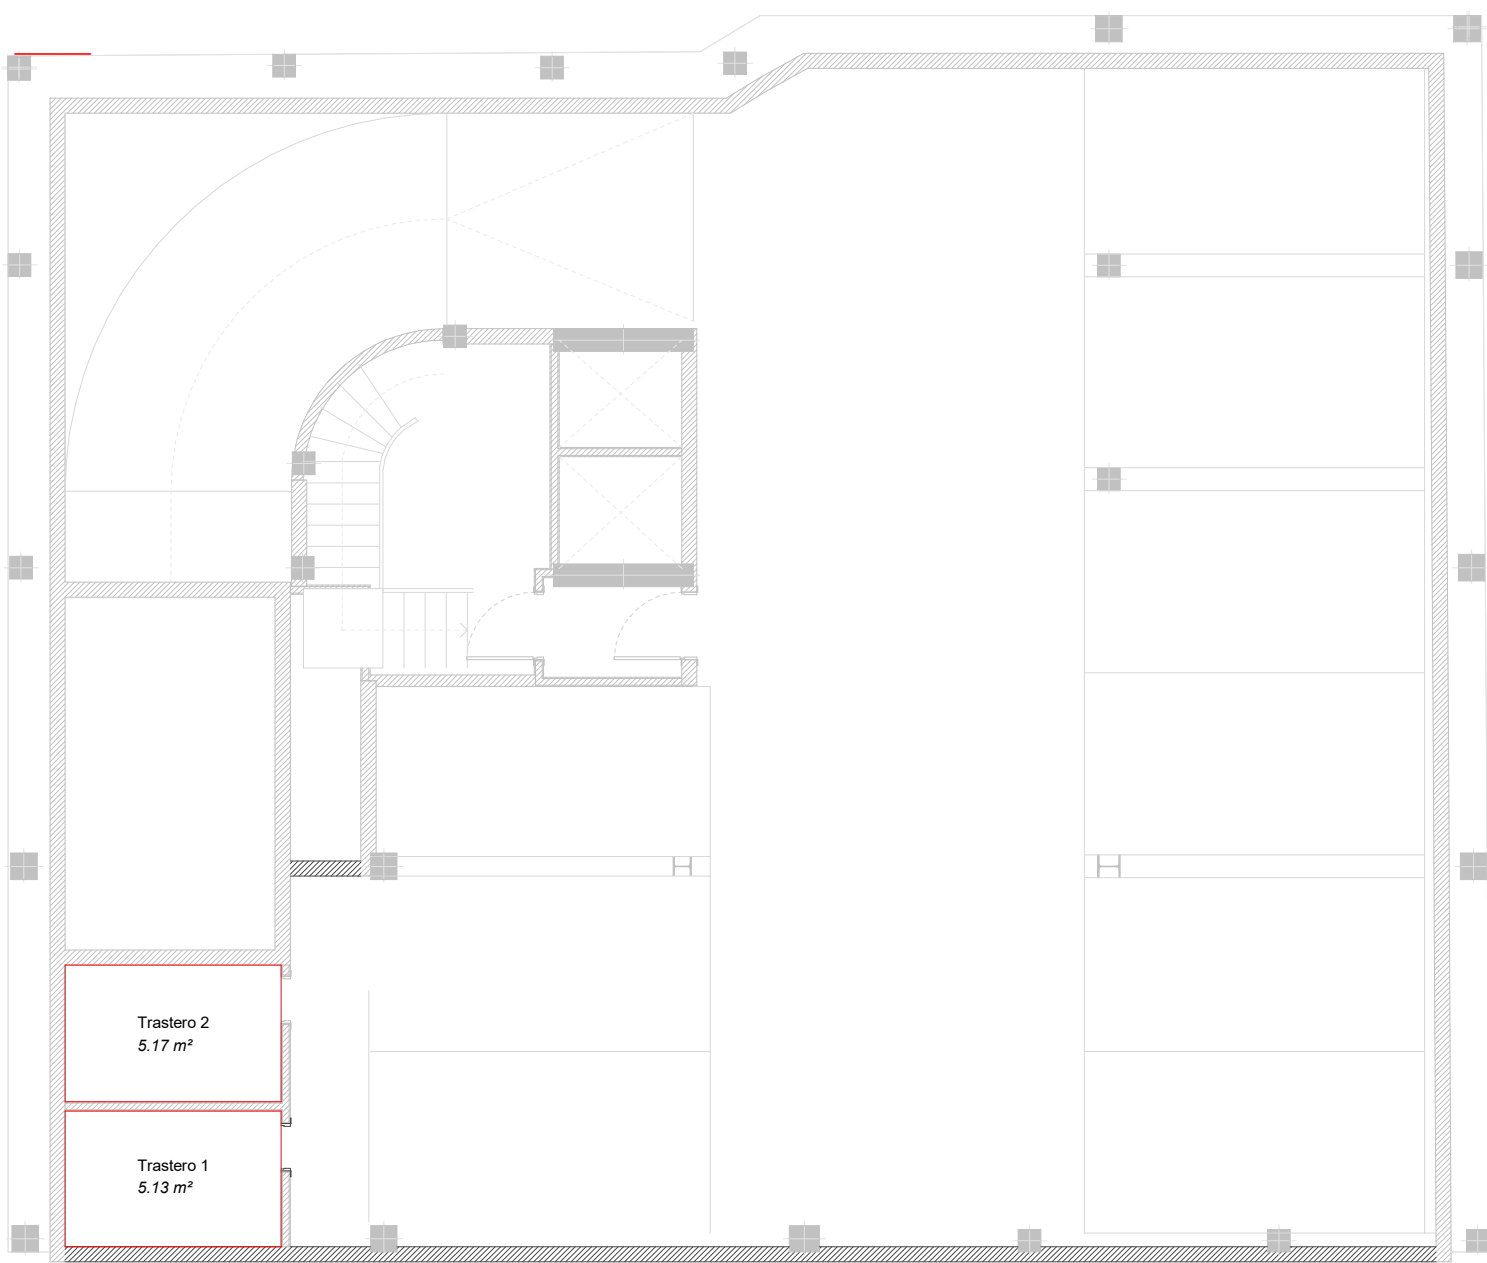

Planta Sotano

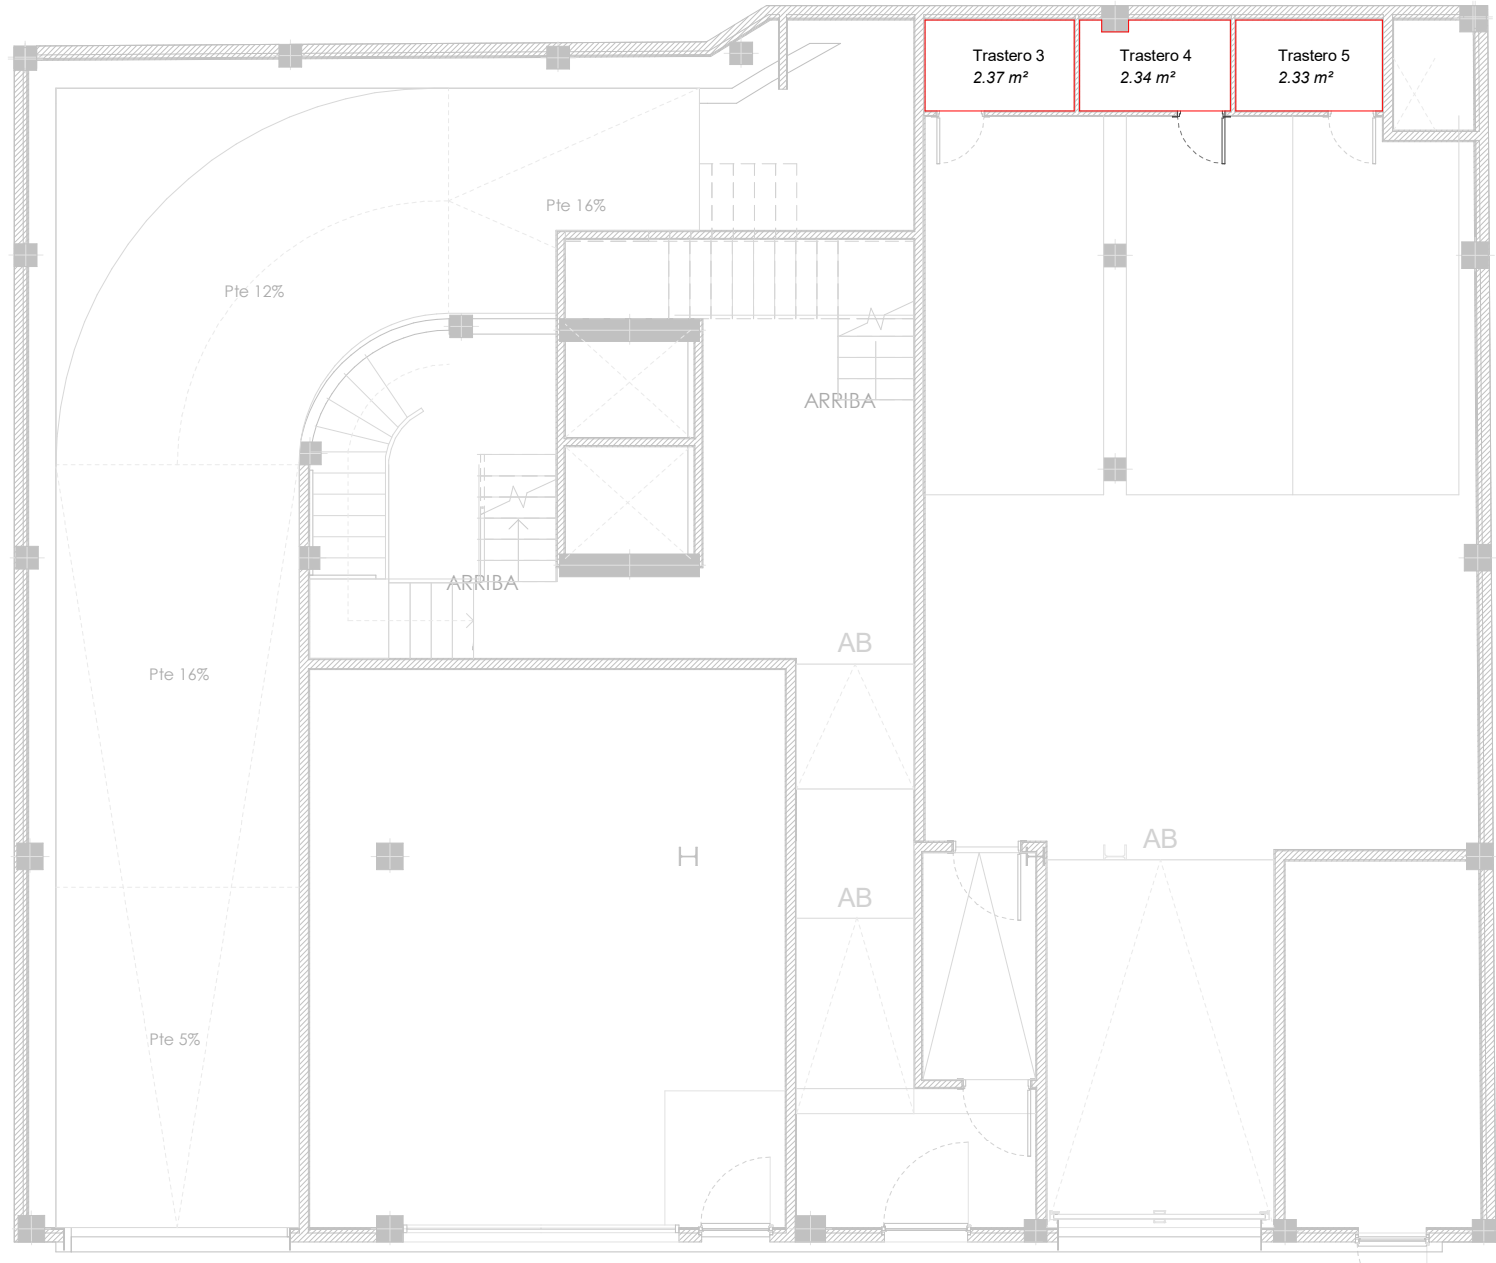

Planta Baja

PROYECTO DE EJECUCIÓN PARA
EDIFICIO DE 18 VIVIENDAS, UN LOCAL Y GARAJE

Mayo 2020

	PROMOTOR/ES DELPHIFO		SITUACIÓN Juan Rejón nº 83-85 - T.M Las Palmas de Gran Canaria.	ESCALA 1 : 100	PLANO DISTRIBUCIÓN TRASTEROS (1-5)	EXP 193	V20
--	-------------------------	---	---	-------------------	--	------------	-----



PROYECTO DE EJECUCIÓN PARA
EDIFICIO DE 18 VIVIENDAS, UN LOCAL Y GARAJE

Mayo 2020

	PROMOTOR/ES DELPHIFO		SITUACIÓN Juan Rejón nº 83-85 - T.M Las Palmas de Gran Canaria.	ESCALA 1 : 100	PLANO DISTRIBUCIÓN TRASTEROS (6 - 11)	EXP 193	V21
--	-------------------------	---	--	-------------------	---	------------	------------



Planta cuarta



Planta Sexta

PROYECTO DE EJECUCIÓN PARA
EDIFICIO DE 18 VIVIENDAS, UN LOCAL Y GARAJE

Mayo 2020

PROMOTOR/ES
DELPHIFO




SITUACIÓN
Juan Rejón nº 83-85 - T.M Las
Palmas de Gran Canaria.

ESCALA
1 : 100

PLANO
DISTRIBUCIÓN TRASTEROS (12-17)

EXP
193

V22

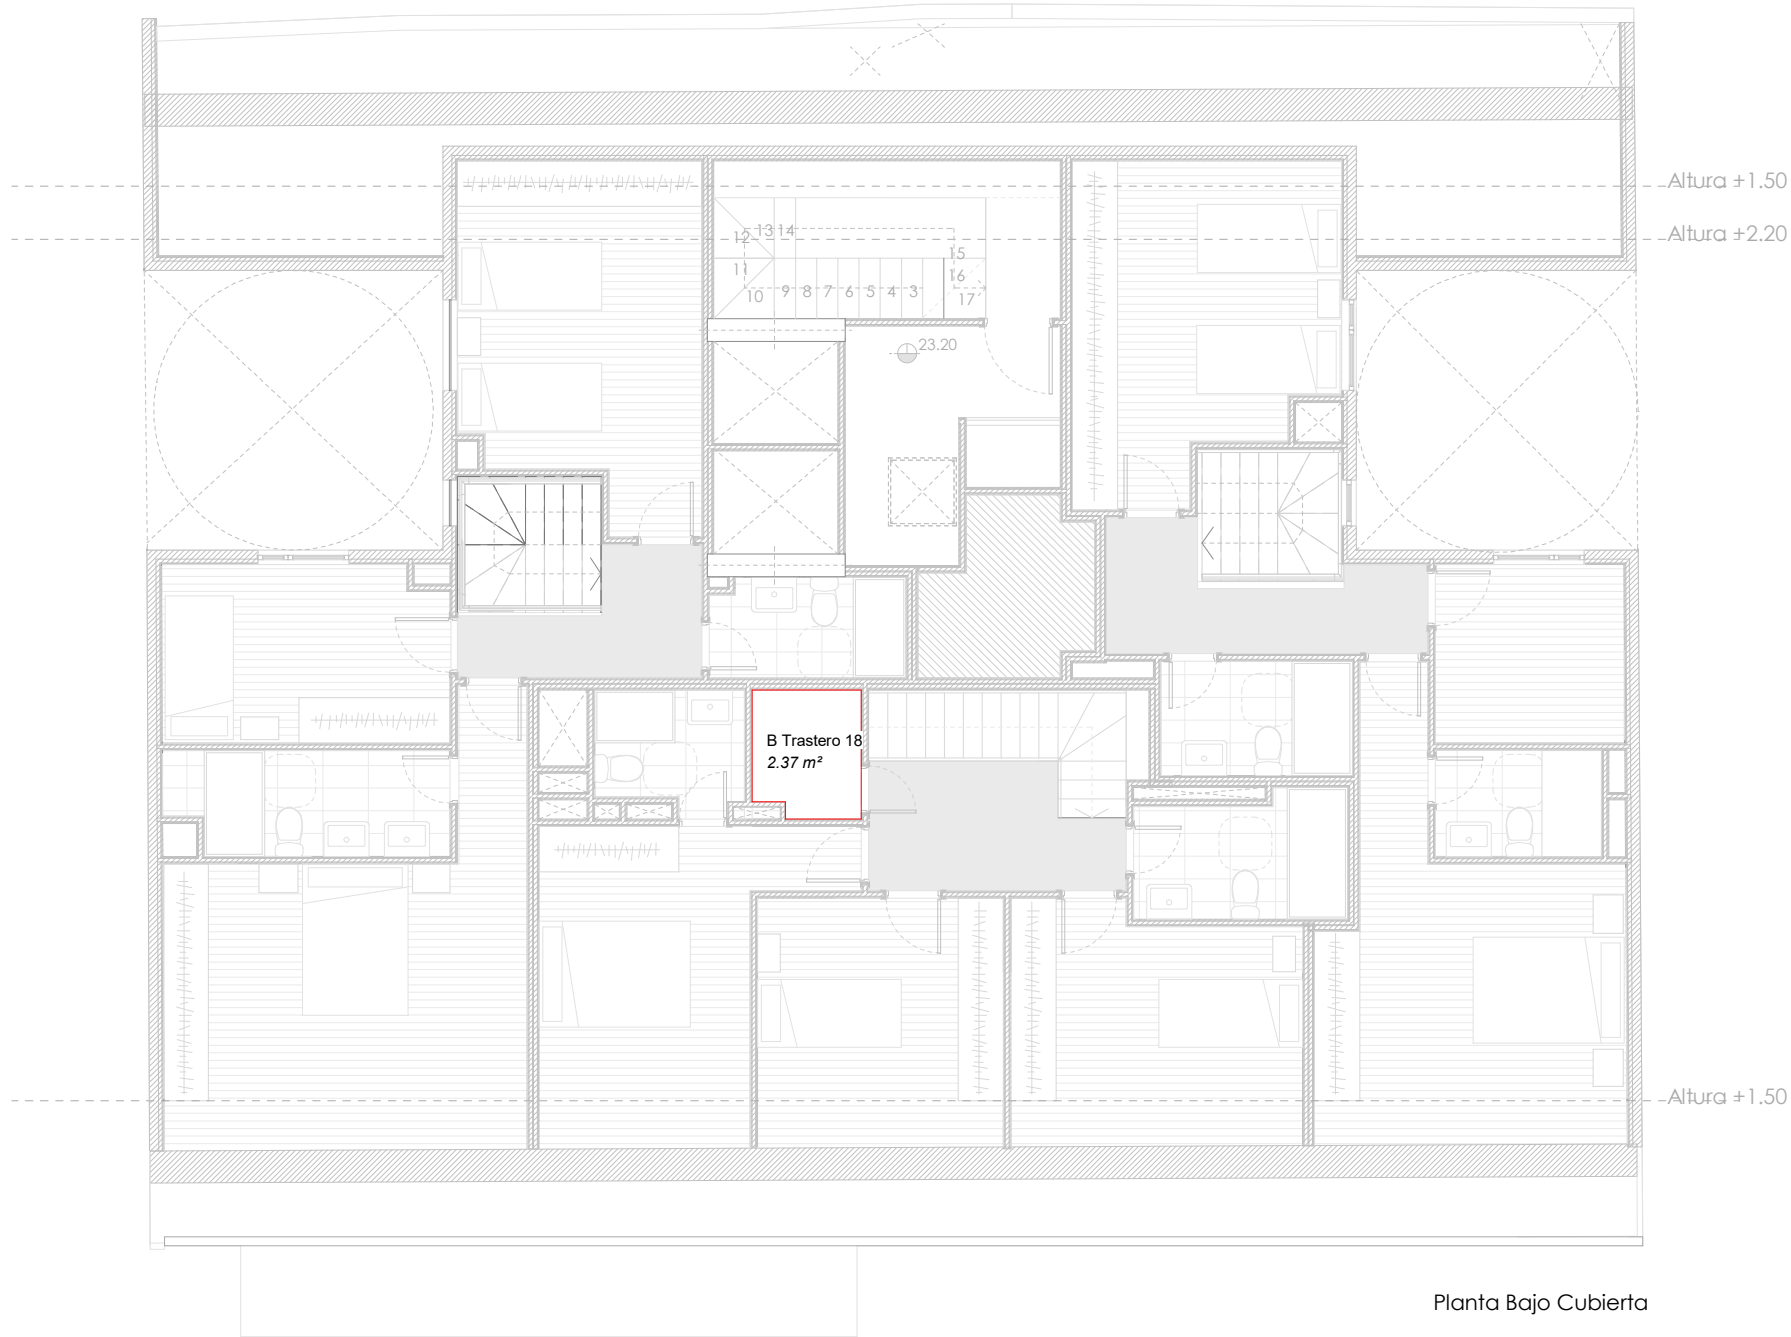


Planta Bajo Cubierta

PROYECTO DE EJECUCIÓN PARA
EDIFICIO DE 18 VIVIENDAS, UN LOCAL Y GARAJE

Mayo 2020

	PROMOTOR/ES DELPHIFO		SITUACIÓN Juan Rejón nº 83-85 - T.M Las Palmas de Gran Canaria.	ESCALA 1 : 100	PLANO DISTRIBUCION TRASTEROS (18)	EXP 193	V23
--	-------------------------	---	---	-------------------	---	------------	------------

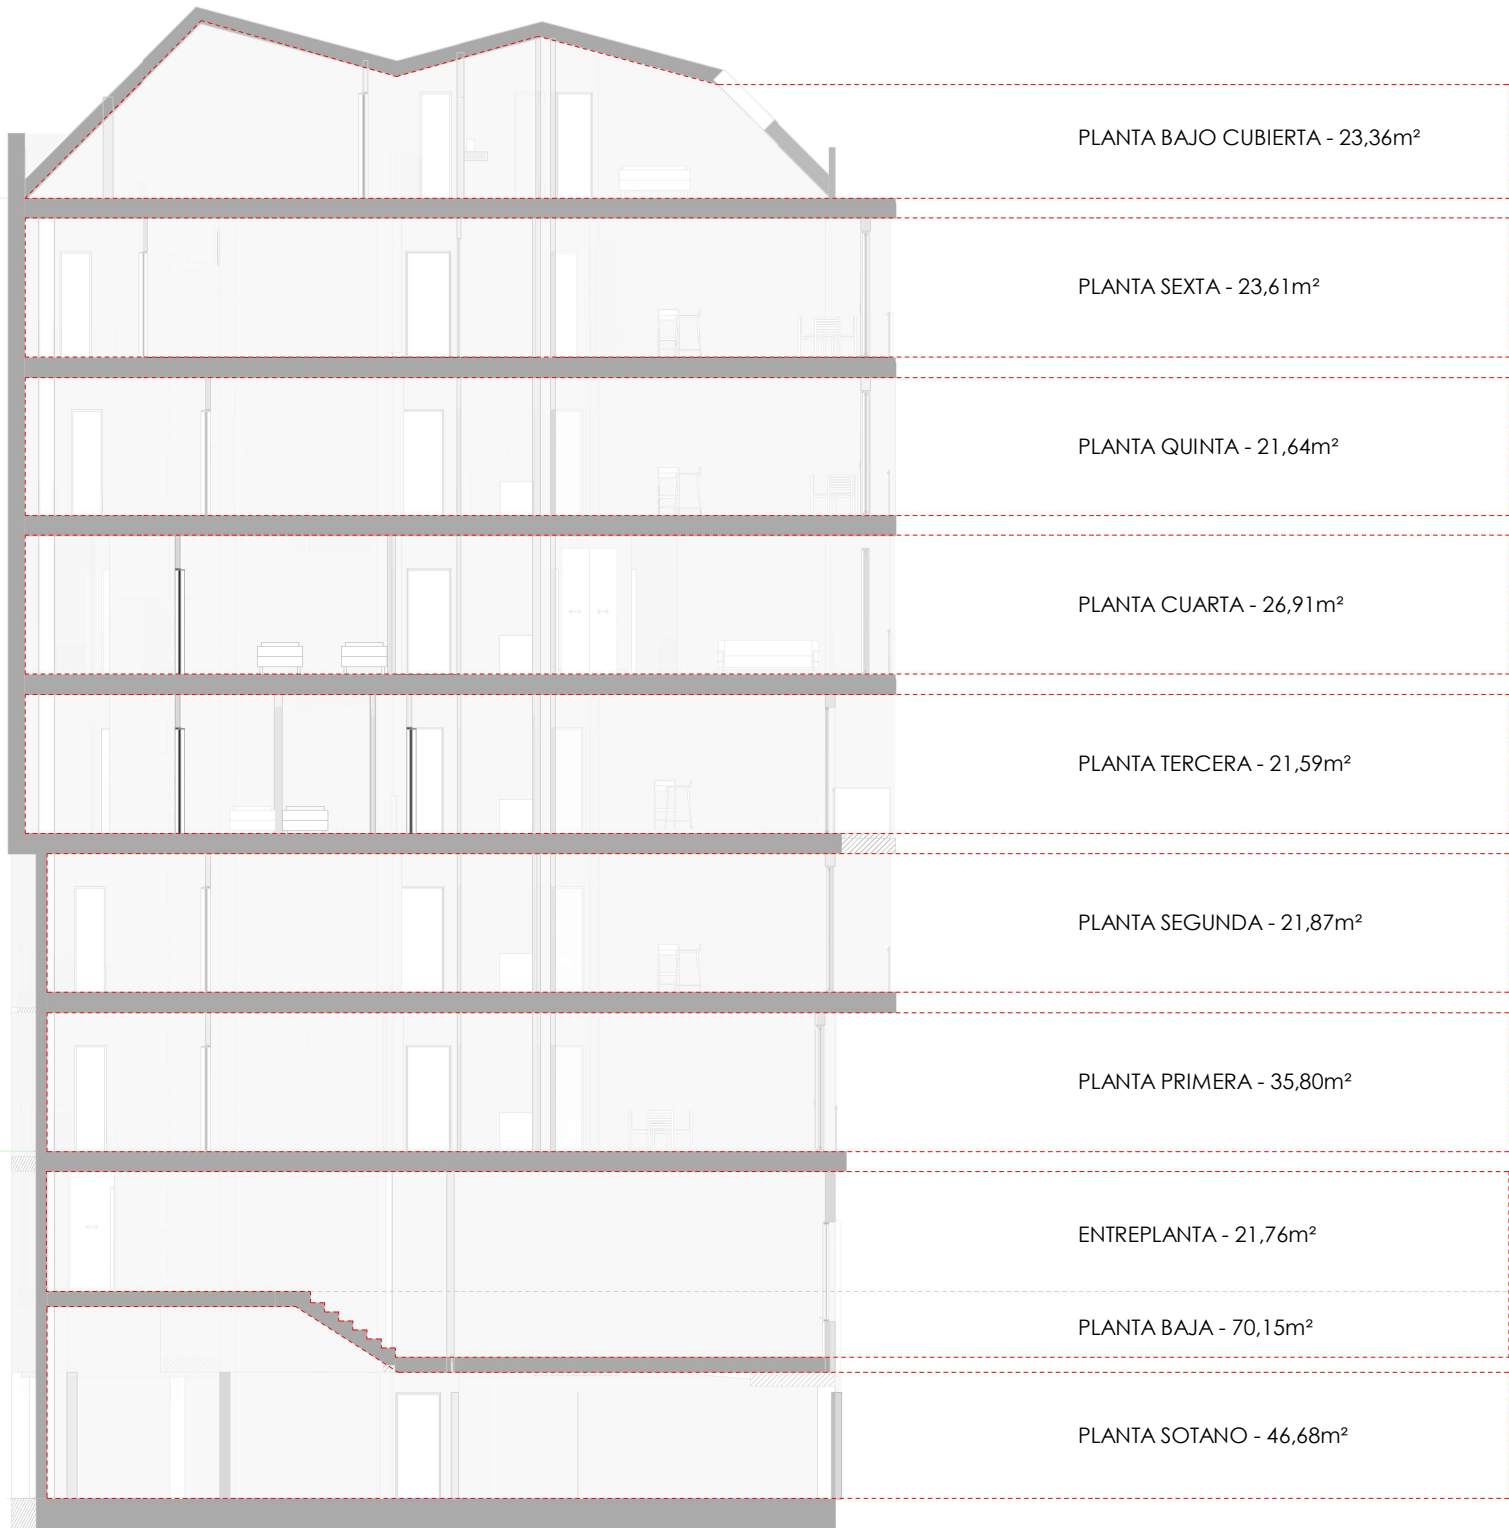

TOTAL ESPACIO LIBRE 313.37m²				
NUMERO DE VIVIENDA	S. UTIL	S. CONSTRUIDA	ESPACIO LIBRE ASIGNADO	SUP. TOTAL
VIVIENDA 1	82.71m²	97.54m²	16.82m²	114.36m²
VIVIENDA 2	56.66m²	65.03m²	11.21m²	76.24m²
VIVIENDA 3	79.63m²	93.24m²	16.10m²	113.34m²
VIVIENDA 4	82.89m²	97.54m²	16.82m²	114.36m²
VIVIENDA 5	57.15m²	67.47m²	12.10m²	79.57m²
VIVIENDA 6	80.67m²	95.80m²	16.82m²	112.62m²
VIVIENDA 7	116.72m²	138.62m²	23.91m²	162.53m²
VIVIENDA 8	59.05m²	70.71m²	13.01m²	83.72m²
VIVIENDA 9	53.53m²	64.4m²	11.72m²	79.68m²
VIVIENDA 10	122.54m²	146.70m²	25.30m²	172.00m²
VIVIENDA 11	49.54m²	60.41m²	10.34m²	70.31m²
VIVIENDA 12	48.94m²	58.40m²	10.33m²	70.23m²
VIVIENDA 13	85.95m²	102.18m²	17.62m²	119.8m²
VIVIENDA 14	60.11m²	69.92m²	12.06m²	81.98m²
VIVIENDA 15	88.16m²	104.07m²	17.95m²	122.02m²
VIVIENDA 16 (DUPLEX)	139.3m²	170.30m²	29.37m²	199.67m²
VIVIENDA 17 (DUPLEX)	125.49m²	131.23m²	22.64m²	153.87m²
VIVIENDA 18 (DUPLEX)	149.48m²	169.48m²	29.23m²	198.71m²

PROYECTO DE EJECUCIÓN PARA
EDIFICIO DE 18 VIVIENDAS, UN LOCAL Y GARAJE

Mayo 2020

PROMOTOR/ES
DELPHIFO



SITUACIÓN
Juan Rejón nº 83-85 - T.M Las
Palmas de Gran Canaria.

ESCALA
Como
se
indica

PLANO
DISTRIBUCIÓN ESPACIOS PUBLICOS

EXP
193

V24